


# Turquesa

- Komt 4 keer voor (op de 2e, 3e, 4e en 5e verdieping)
- 3 kamers
- Oppervlakte woonkamer 46,4 m<sup>2</sup>

- 2 binnenbergingen
- Grotendeels te openen serrekozijn
- Riantte hal

Bouwnummer	Verdieping	Woonoppervlakte
19	2e	104m <sup>2</sup>
29	3e	105m <sup>2</sup>
37	4e	106m <sup>2</sup>
45	5e	106m <sup>2</sup>

schaal 1:85

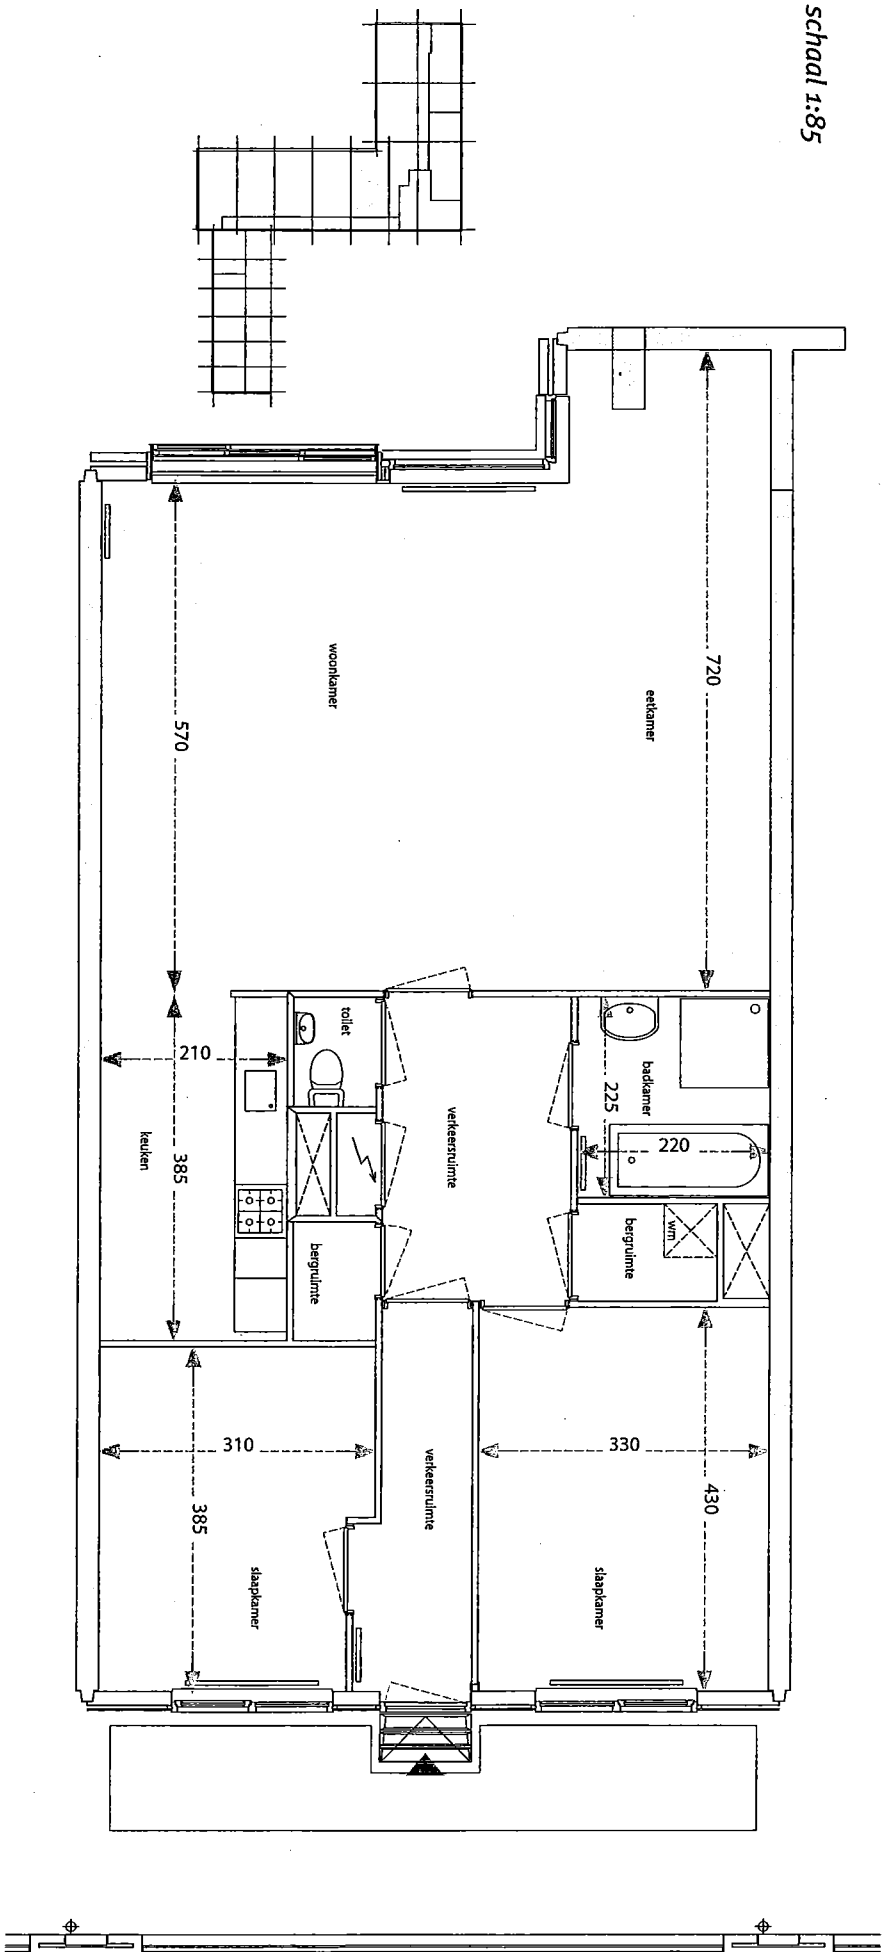

- ALGEMEEN**
- Een ligbad en aparte douche
  - Een separate toiletruimte met hangend toilet
  - Inpandige bergruimte
  - Beneden berging op begane grond niveau
  - Let op: de positie van de serre-puien kan per appartement verschillen en dus afwijken van de in deze brochure weergegeven plattegrond. De geveltekening geeft uitsluitend.