


Caramelo II

- Komt 7 keer voor (op de 1e, 2e, 3e, 4e en 5e verdieping)
- 3 kamers
- Totale woonoppervlakte tussen de 100 en 104 m²
- Oppervlakte woonkamer ca. 42 m²
- 2 binnenbergingen
- Grotendeels te openen serrekozijn
- Riante hal

Bouwnummer	Verdieping	Omvang
7	1e	100m ²
8	1e	100m ²
17	2e	101m ²
18	2e	101m ²
28	3e	102m ²
36	4e	103m ²
44	5e	103m ²

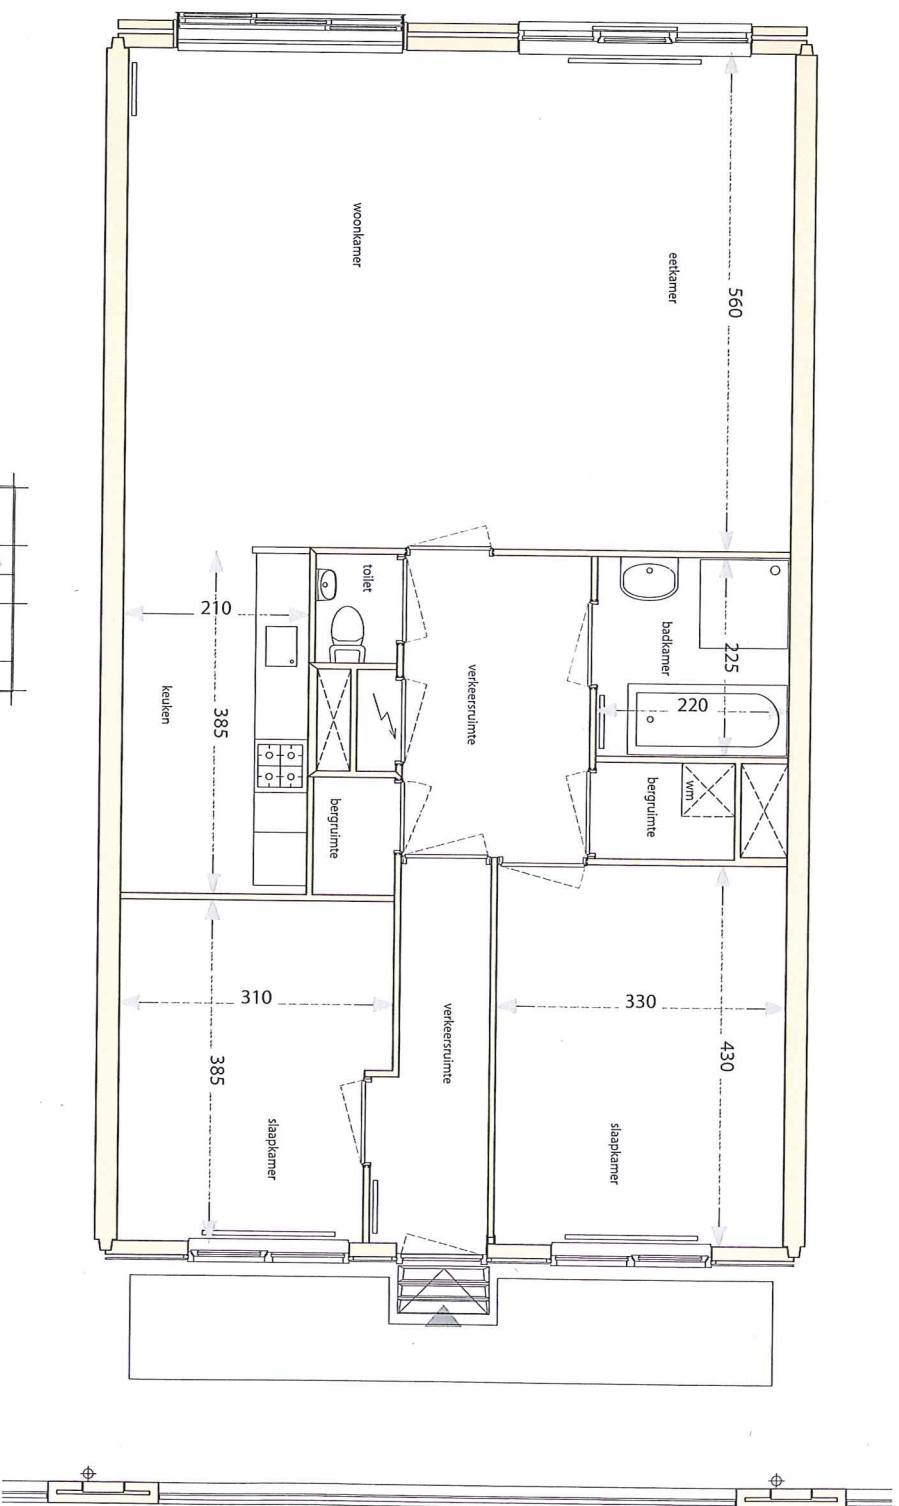

ALGEMEEN • Een ligbad en aparte douche • Een separate toiletruimte met hangend toilet • Inpandige berging • Beneden berging op begane grond niveau
 • Let op: de positie van de serre-puien kan per appartement verschillen en dus afwijken van de in deze brochure weergegeven plattegrond. De gevettekening geeft uitsluitel.

Schaal 1:85