
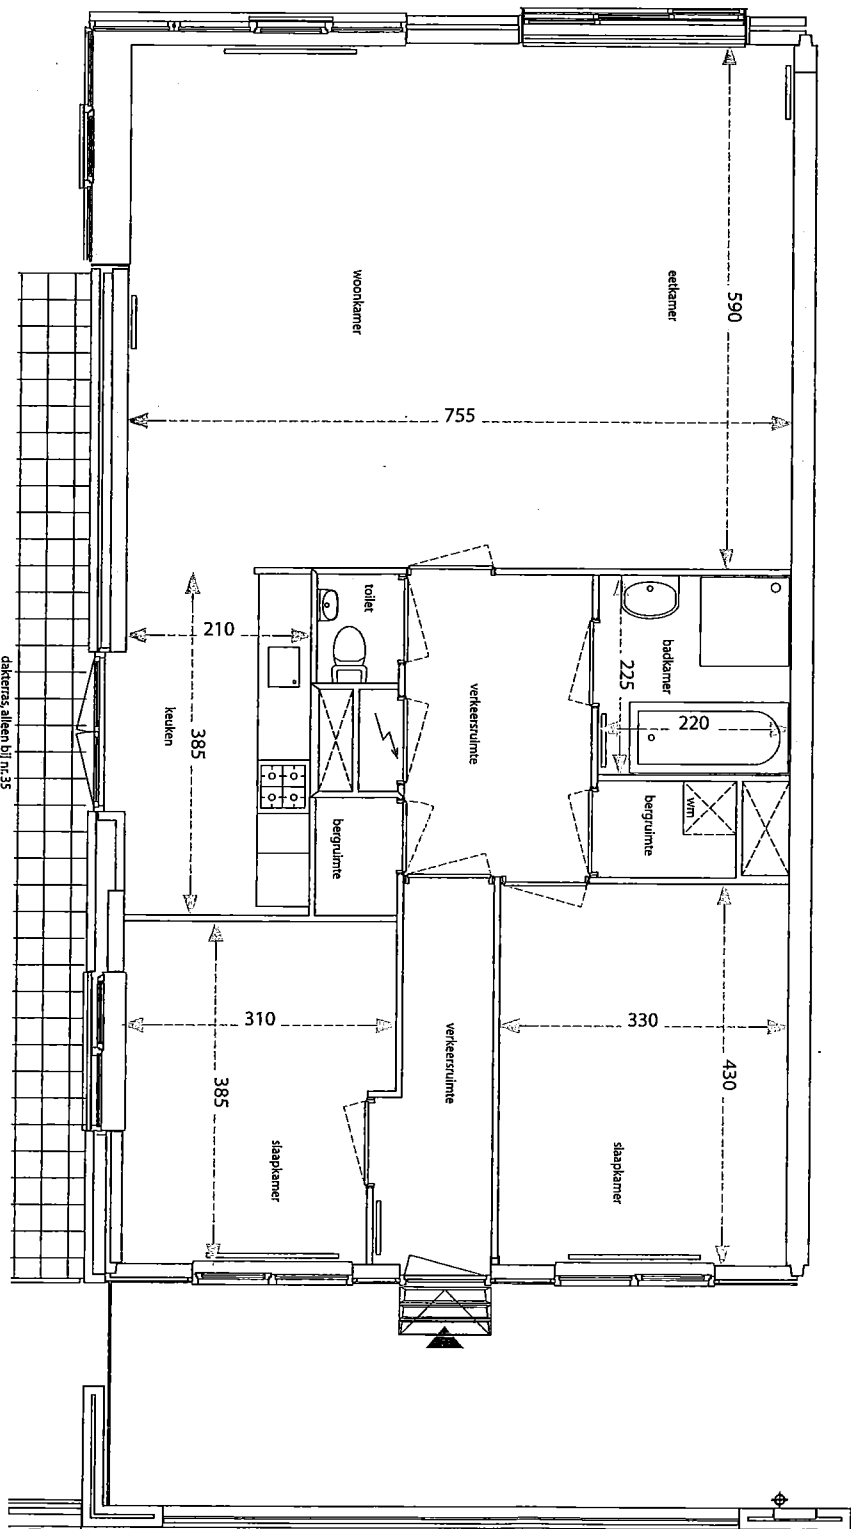


Plata

- Kantelbaar keertool
- Op de en 5e verdieping
- 2 balkons
- Individuele oppervlakte
- 102/103 m²
- Oppervlakte woonkamer
- 61/65 m²
- 2 binnenbergingen
- Riantehof
- Een woning met grotere deels
- Te openen serreközell
- Een woning (moss) met groot
- dakterras

Bouwnummer	Verdieping	Omvang
35	4e	104m ²
43	5e	105m ²

Opmerkingen
(zie dakterras)
(niet te openen kozijn p.v. toedgang dakterras)

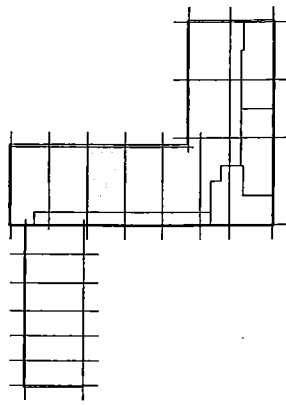

Schaal 1:85

ALGEMEEN • Een ligbad en aparte douche • Een separate toiletruimte met hangend toilet • Inpandige bergruimte • Beneden berging op begane grond niveau
• Let op: de positie van de serre-pullen kan per appartement verschillen en dus afwijken van de in deze brochure weergegeven plattegrond. De gevuldekening geeft uitsluitend.