

CE 100	CE 101	CE 102	
--------	--------	


BE 100	BE 101	BE 102	
--------	--------	

BE 200	BE 201	BE 202	
--------	--------	

GEBOUW 2 HOUTRUSTZIJDE

GEBOUW 1 MUSEUMZIJDE

schaal 1:60 type B-5

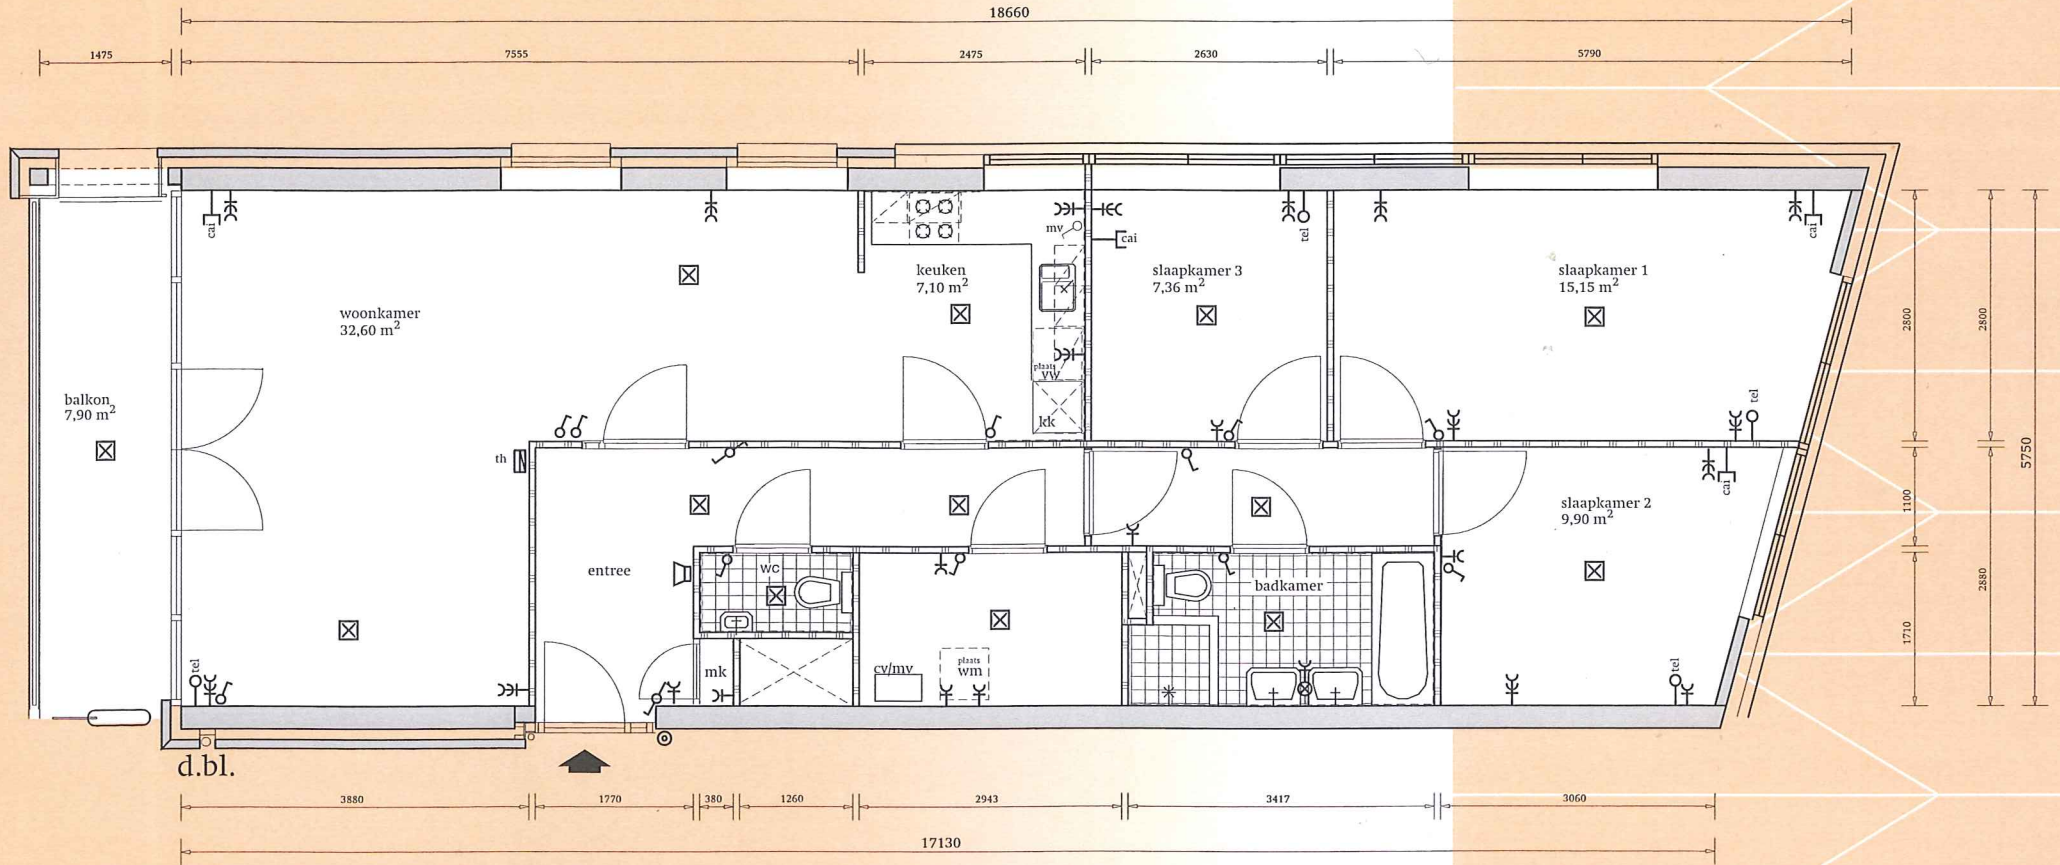

Deze plattegrond kent een afwijkende schaal.