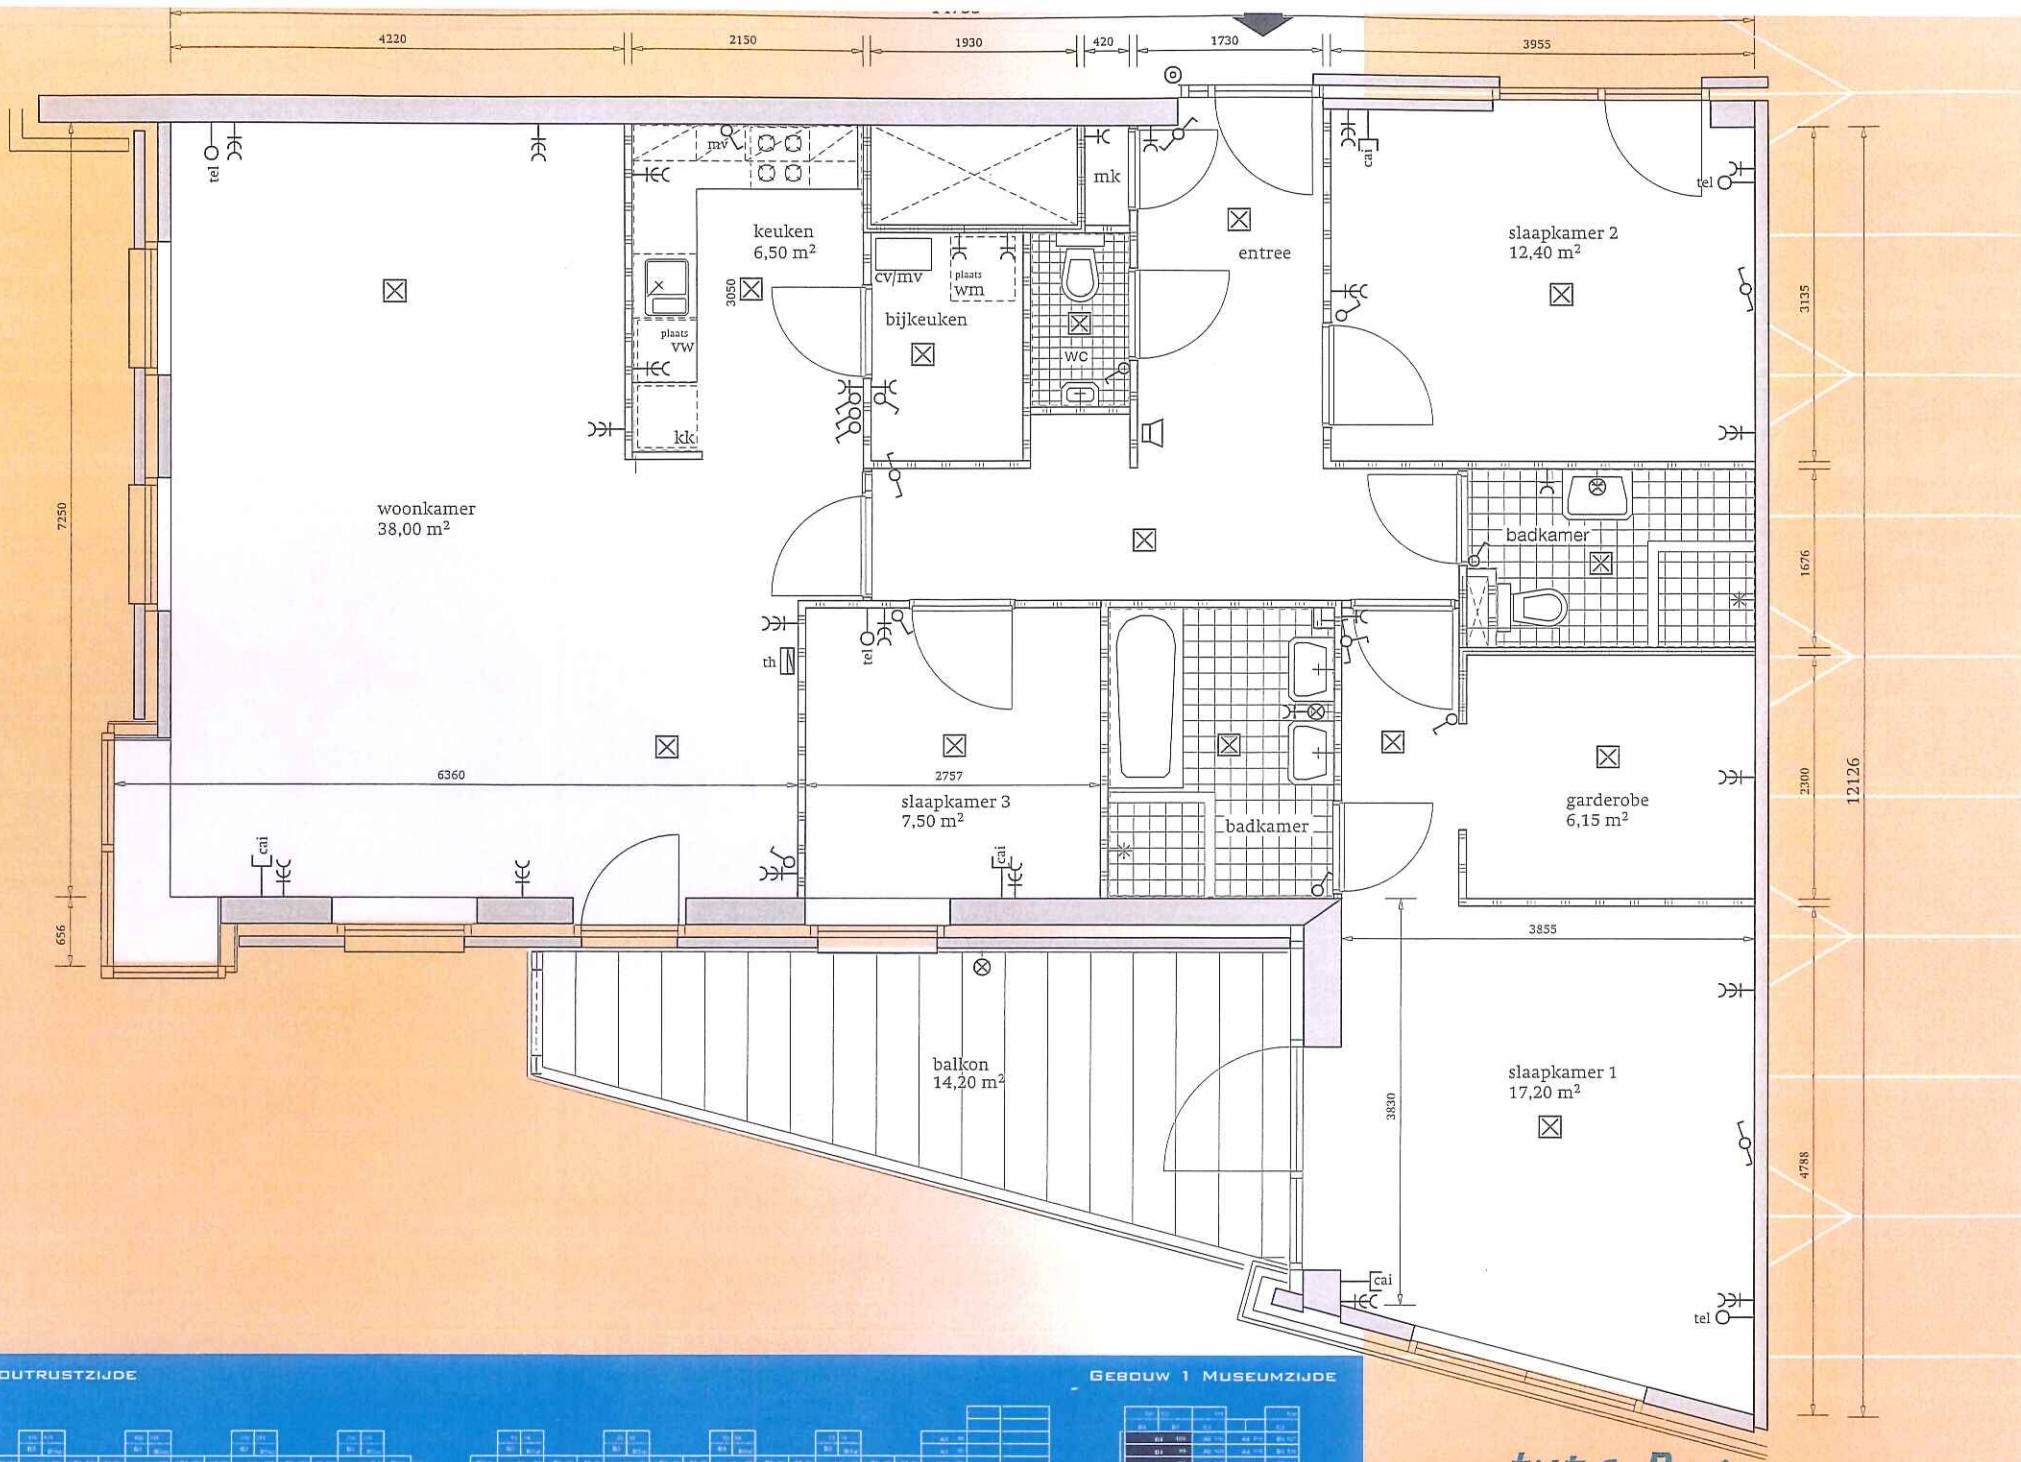

GEBOUW 2 HOUTRUSTZIJDE

GEBOUW 1 MUSEUMZIJDE

schaal 1:50 **type B-4**