

TYPE Q 4x


2^E EN 3^E VERDIEPING

SCHAAL 1:100

BINNENRUIMTE: ca. 112,5 m²

LAAN VAN WATERINGSE VELD 603, 613, 715 EN 725

BUITENRUIMTE: 2^e Verd. 27,6 m²
3^e Verd. 27,6 m²

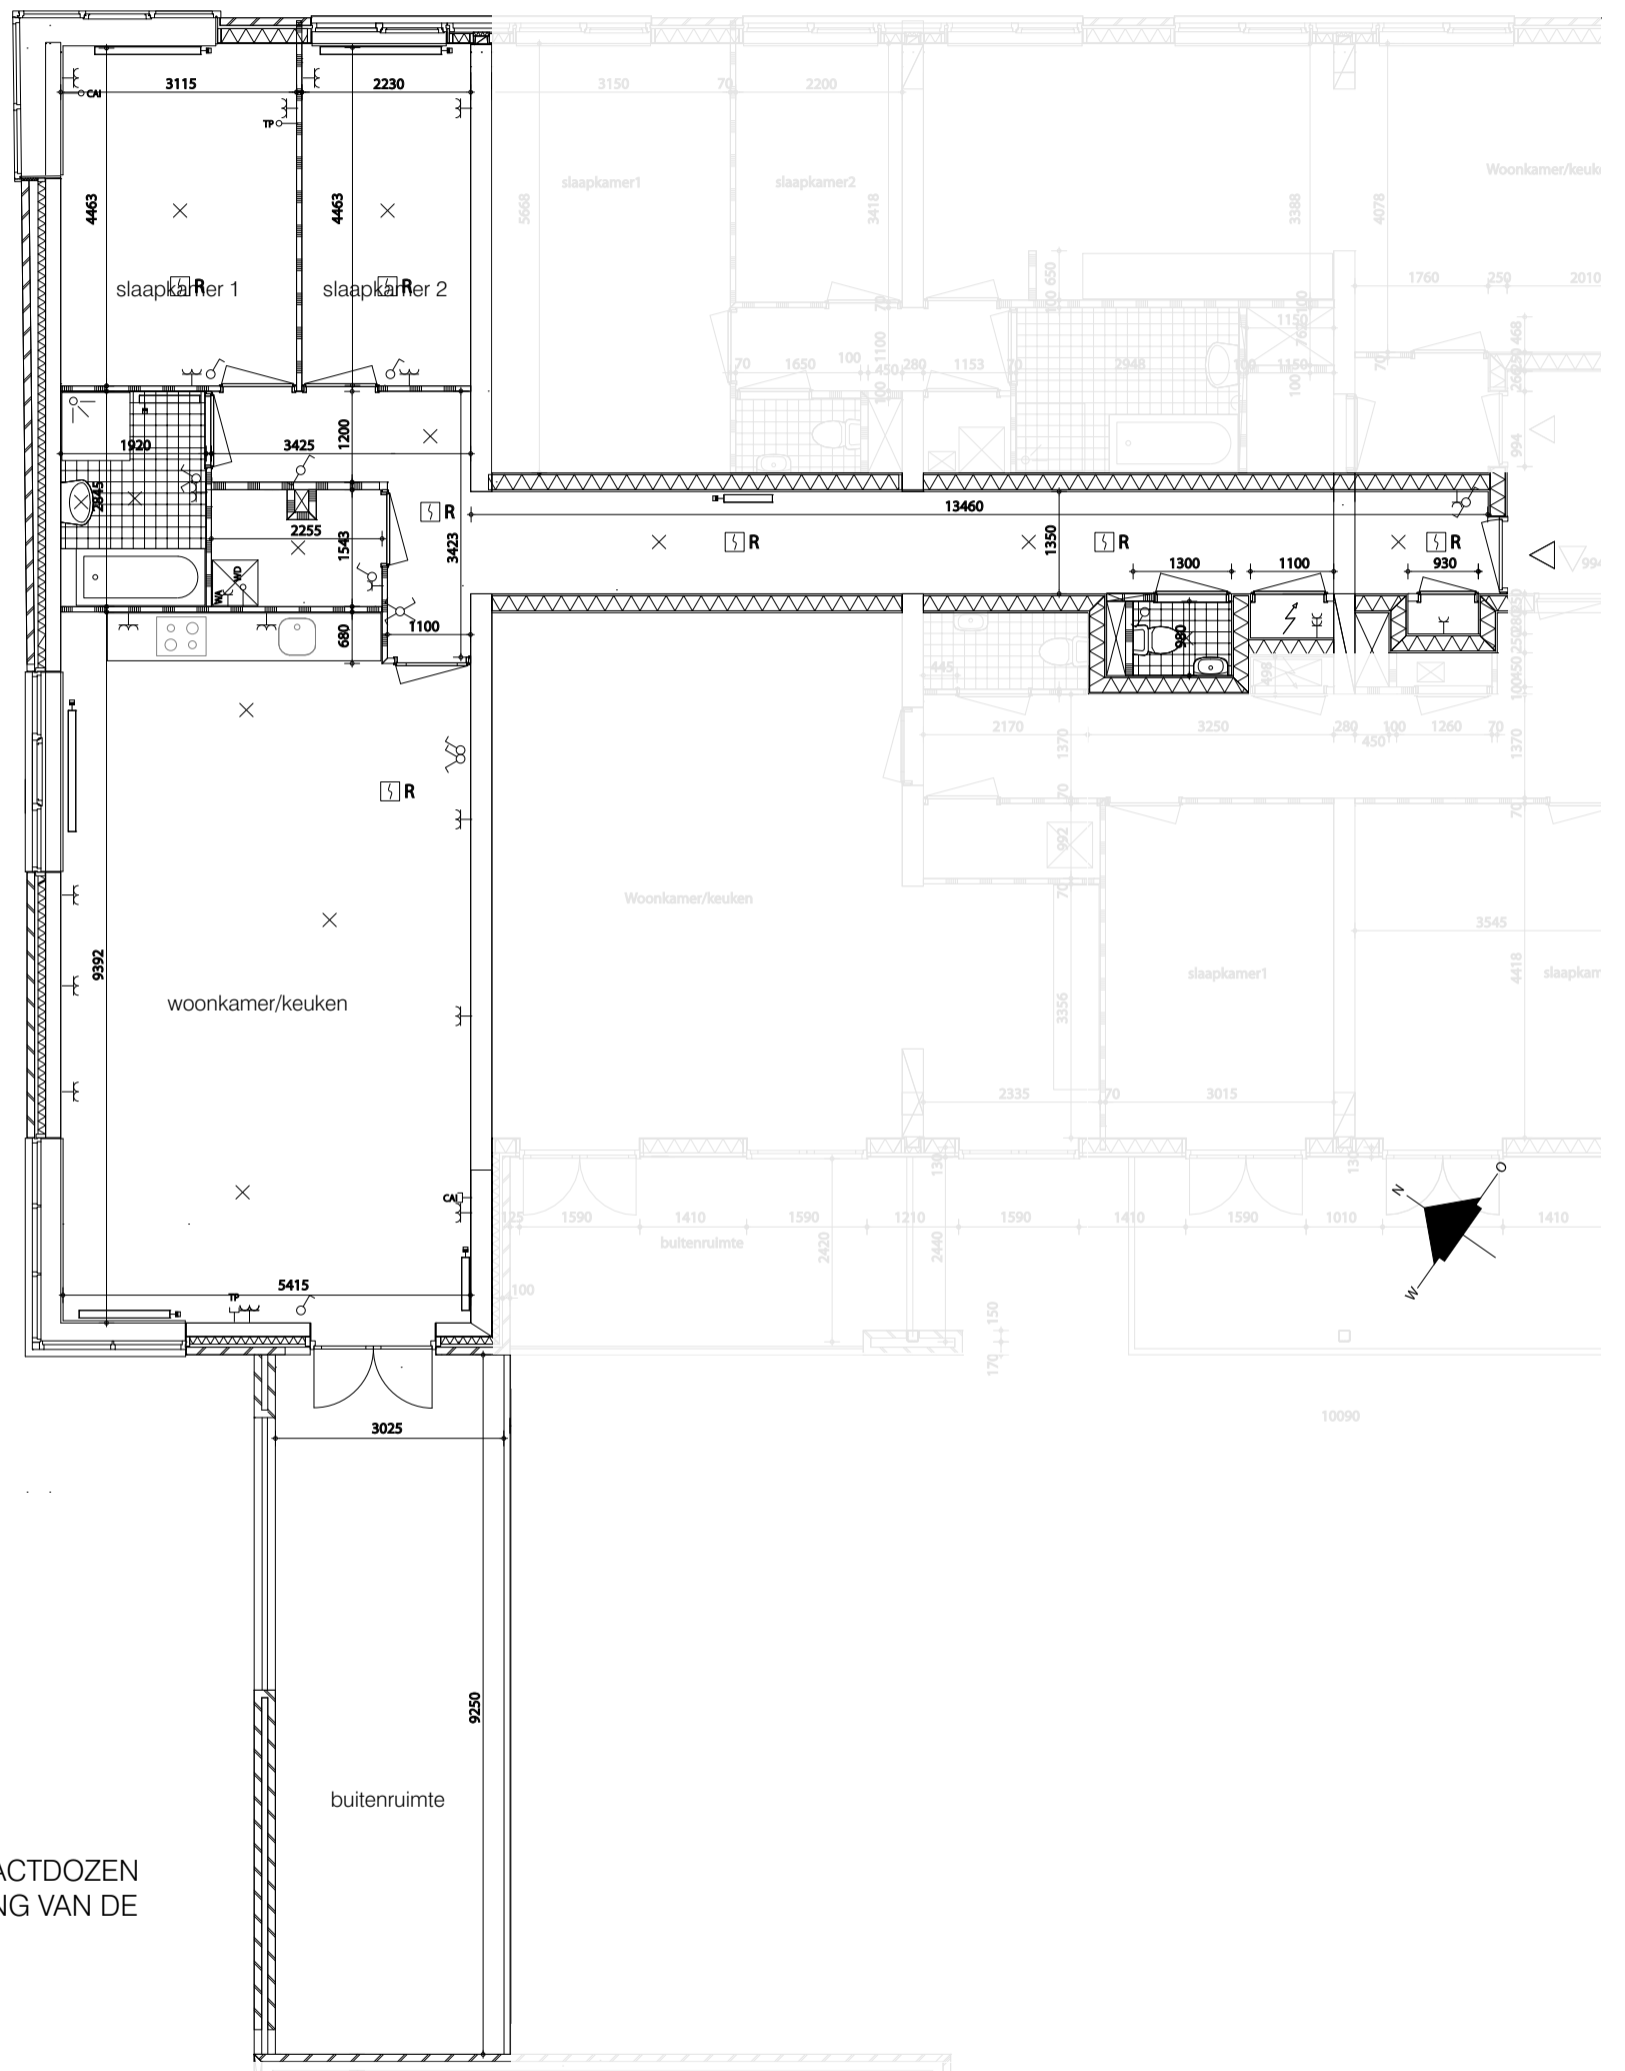

DE SCHAKELAARS EN WANDCONTACTDOZEN VAN DE INSTALLATIE EN DE INDELING VAN DE KEUKEN ZIJN INDICATIEF

LINKS Q-SPIEGEL/ RECHTS Q

