

# TYPE K 2x


4<sup>E</sup> VERDIEPING

SCHAAL 1:100

BINNENRUIMTE: ca. 130,4 m<sup>2</sup>

BUITENRUIMTE: 108,6 m<sup>2</sup>

LAAN VAN WATERINGSE VELD 621 EN 733

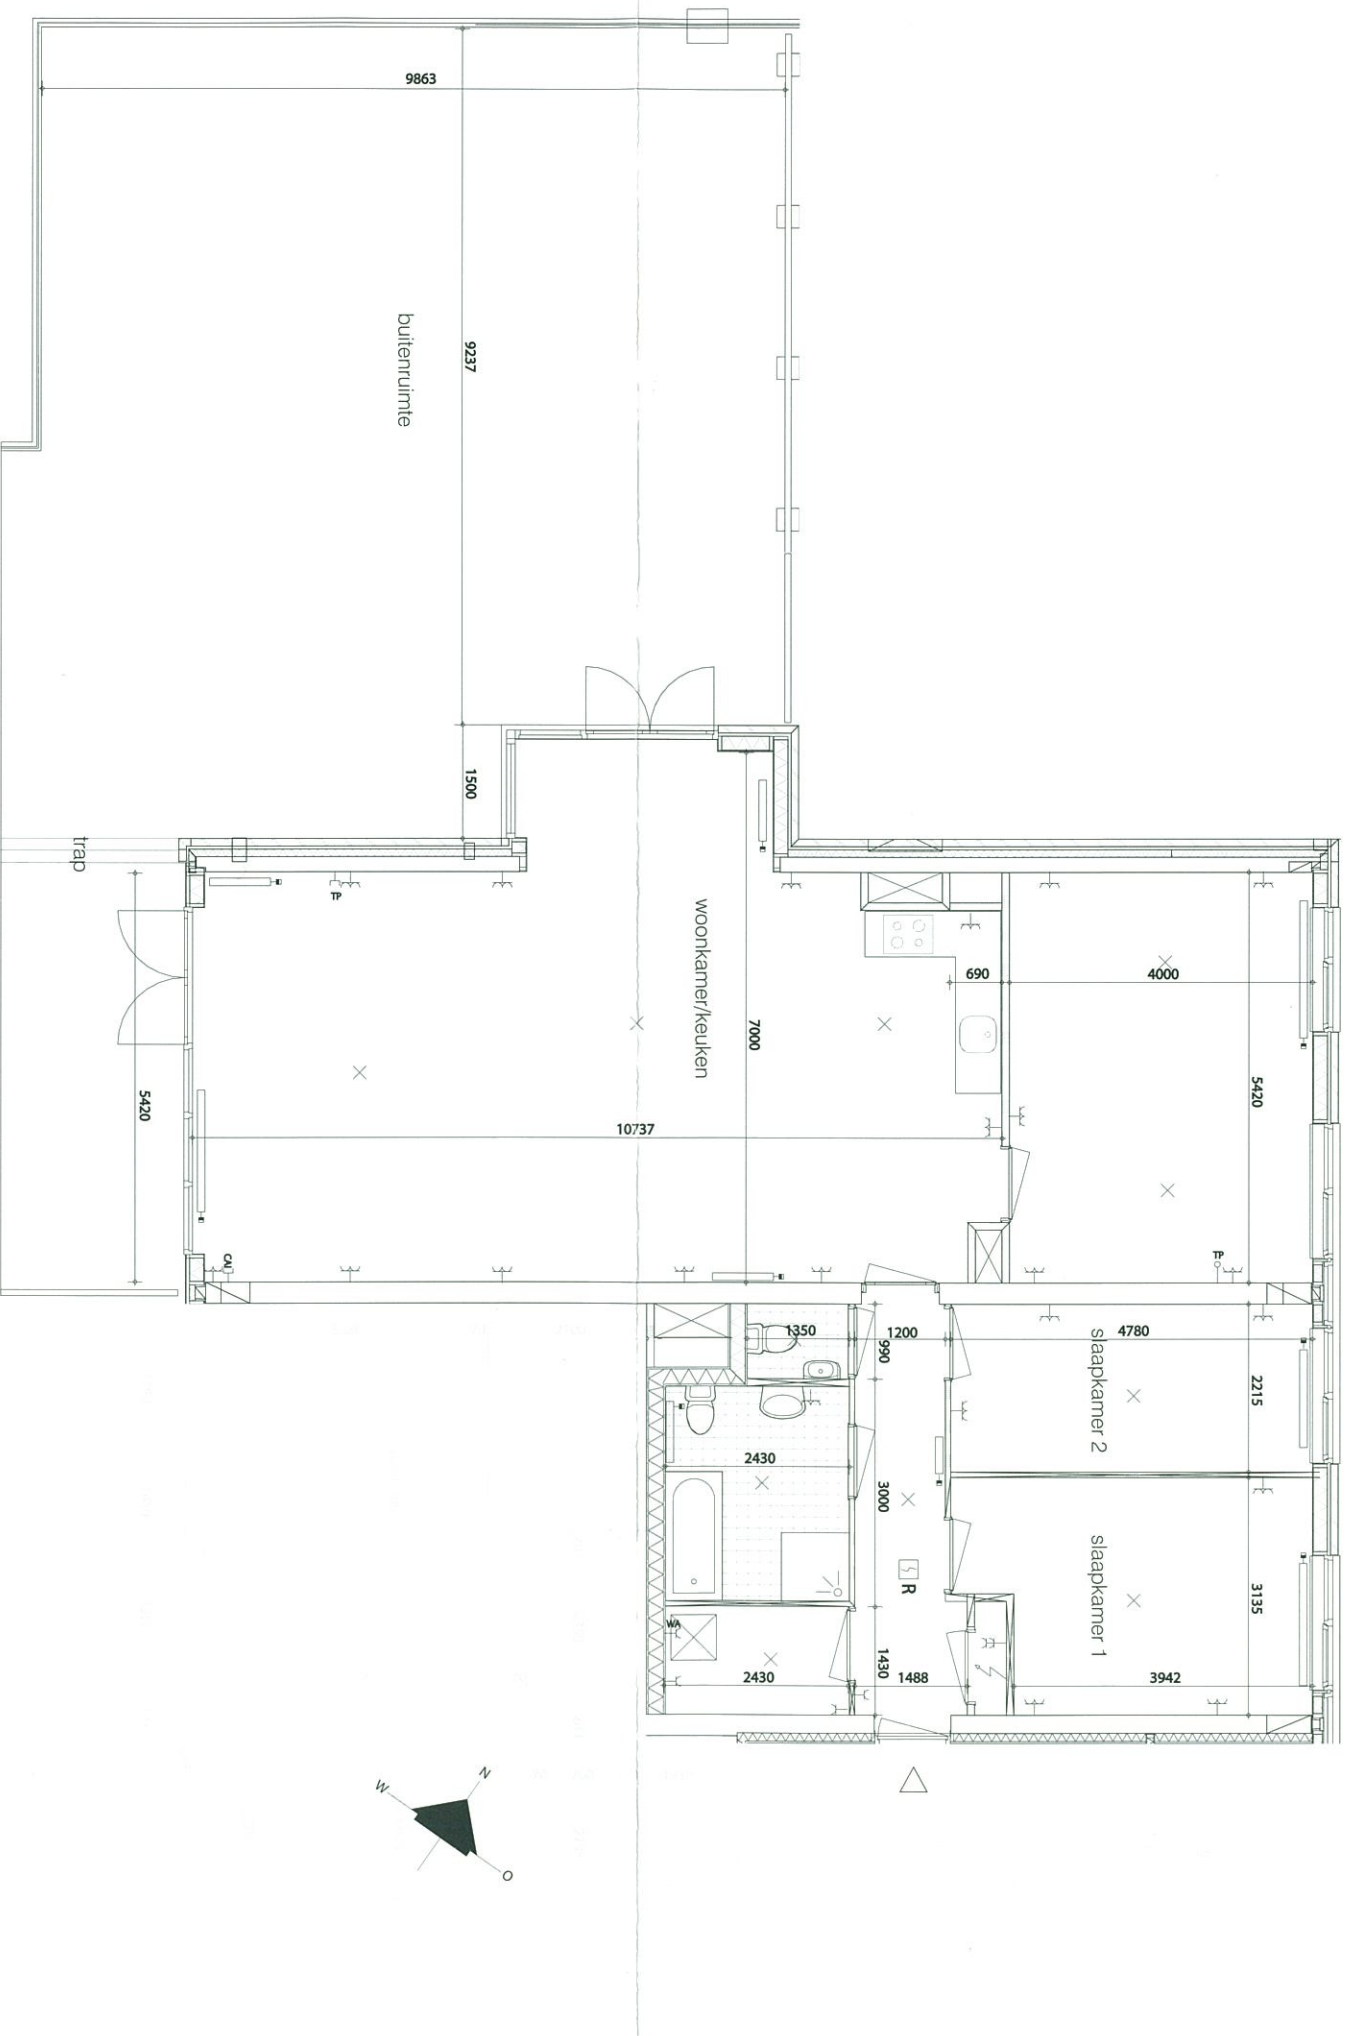

DE SCHAKELAARS EN WANDCONTACTDOZEN  
VAN DE INSTALLATIE EN DE INDELING VAN DE  
KEUKEN ZIJN INDICATIEF

LINKS K-SPIEGEL/ RECHTS K

