

# TYPE D 8x


2<sup>E</sup> T/M 5<sup>E</sup> VERDIEPING

SCHAAL 1:100

BINNENRUIMTE: ca. 105 m<sup>2</sup>

LAAN VAN WATERINGSE VELD 643, 649, 655, 661, 677, 683, 689 EN 695

BUITENRUIMTE: 2<sup>e</sup> Verd. 18 m<sup>2</sup>  
3<sup>e</sup> Verd. 18 m<sup>2</sup>  
4<sup>e</sup> Verd. 16,6 m<sup>2</sup>  
5<sup>e</sup> Verd. 10,6 m<sup>2</sup>

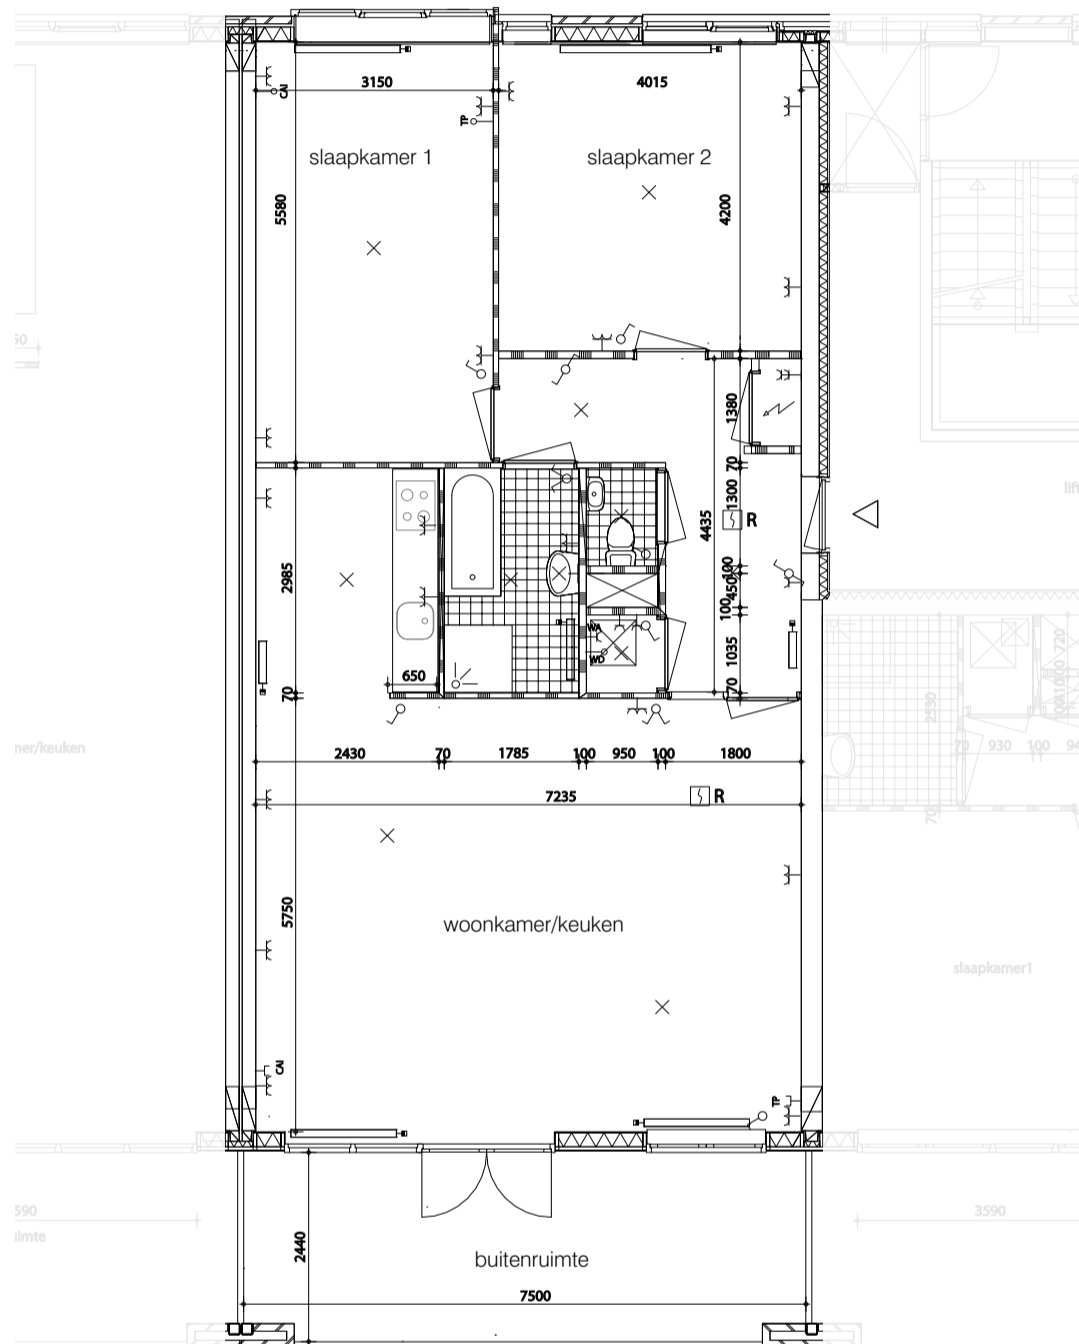

DE SCHAKELAARS EN WANDCONTACTDOZEN VAN DE INSTALLATIE EN DE INDELING VAN DE KEUKEN ZIJN INDICATIEF

LINKS D-SPIEGEL/ RECHTS D

