


In de woning worden radiatoren geplaatst vlg. warmte behoefte schema installateur
 De aangegeven maten zijn ca. maten en hieraan kunnen geen rechten worden ontleend.
 Aangegeven tegelwerkpatroon , afschot putje en elektra is indicatief.



Transformatie Ambachtsschool Gouda
 begane grond
 november 2016 1:50 Gymzaal G1

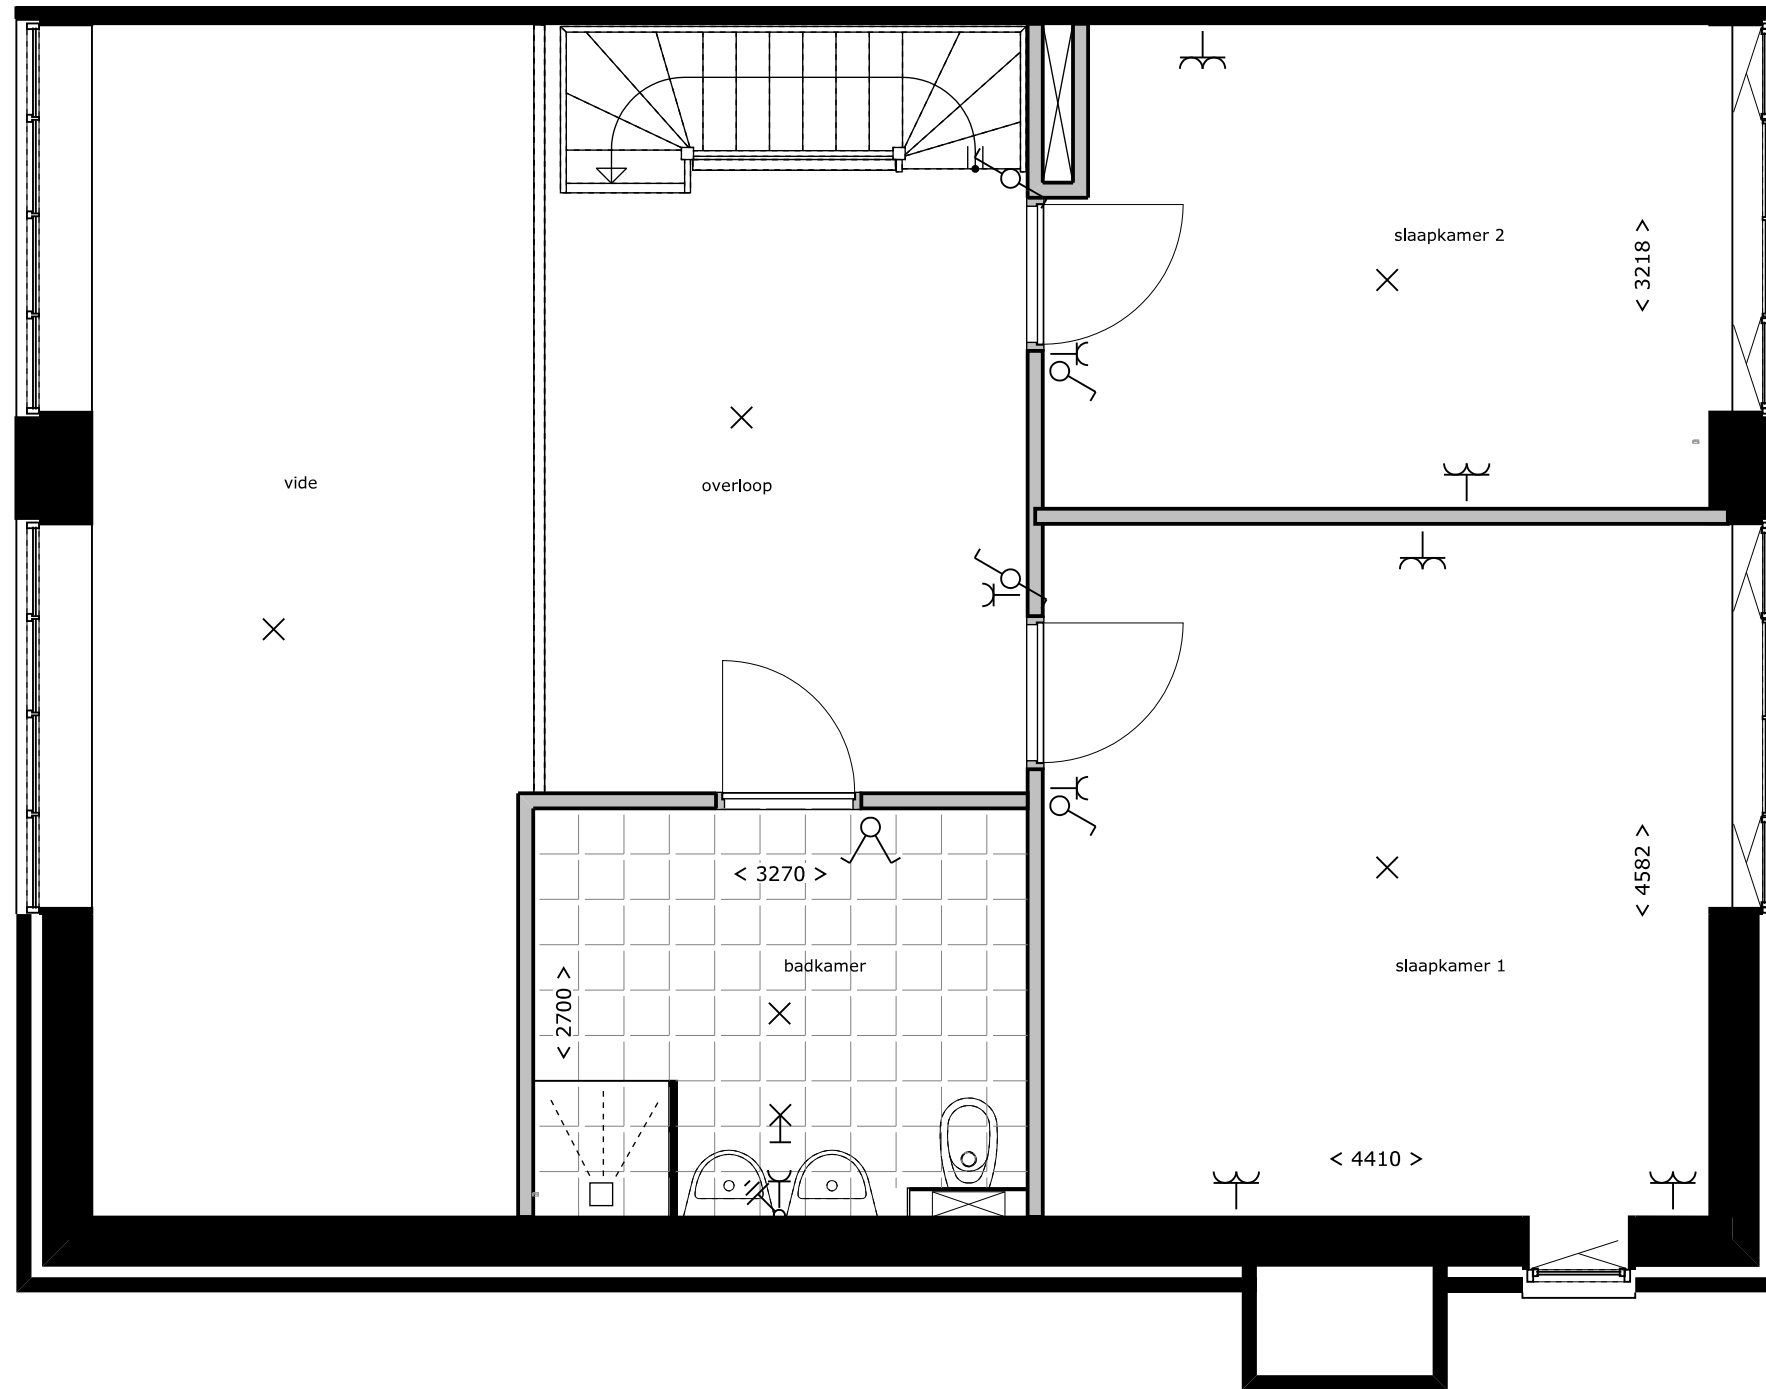



In de woning worden radiatoren geplaatst vlg. warmte behoefte schema installateur
 De aangegeven maten zijn ca. maten en hieraan kunnen geen rechten worden ontleend.
 Aangegeven tegelwerkpatroon , afschot putje en elektra is indicatief.




Transformatie Ambachtsschool Gouda

verdieping

november 2016 1:50 Gymzaal G1



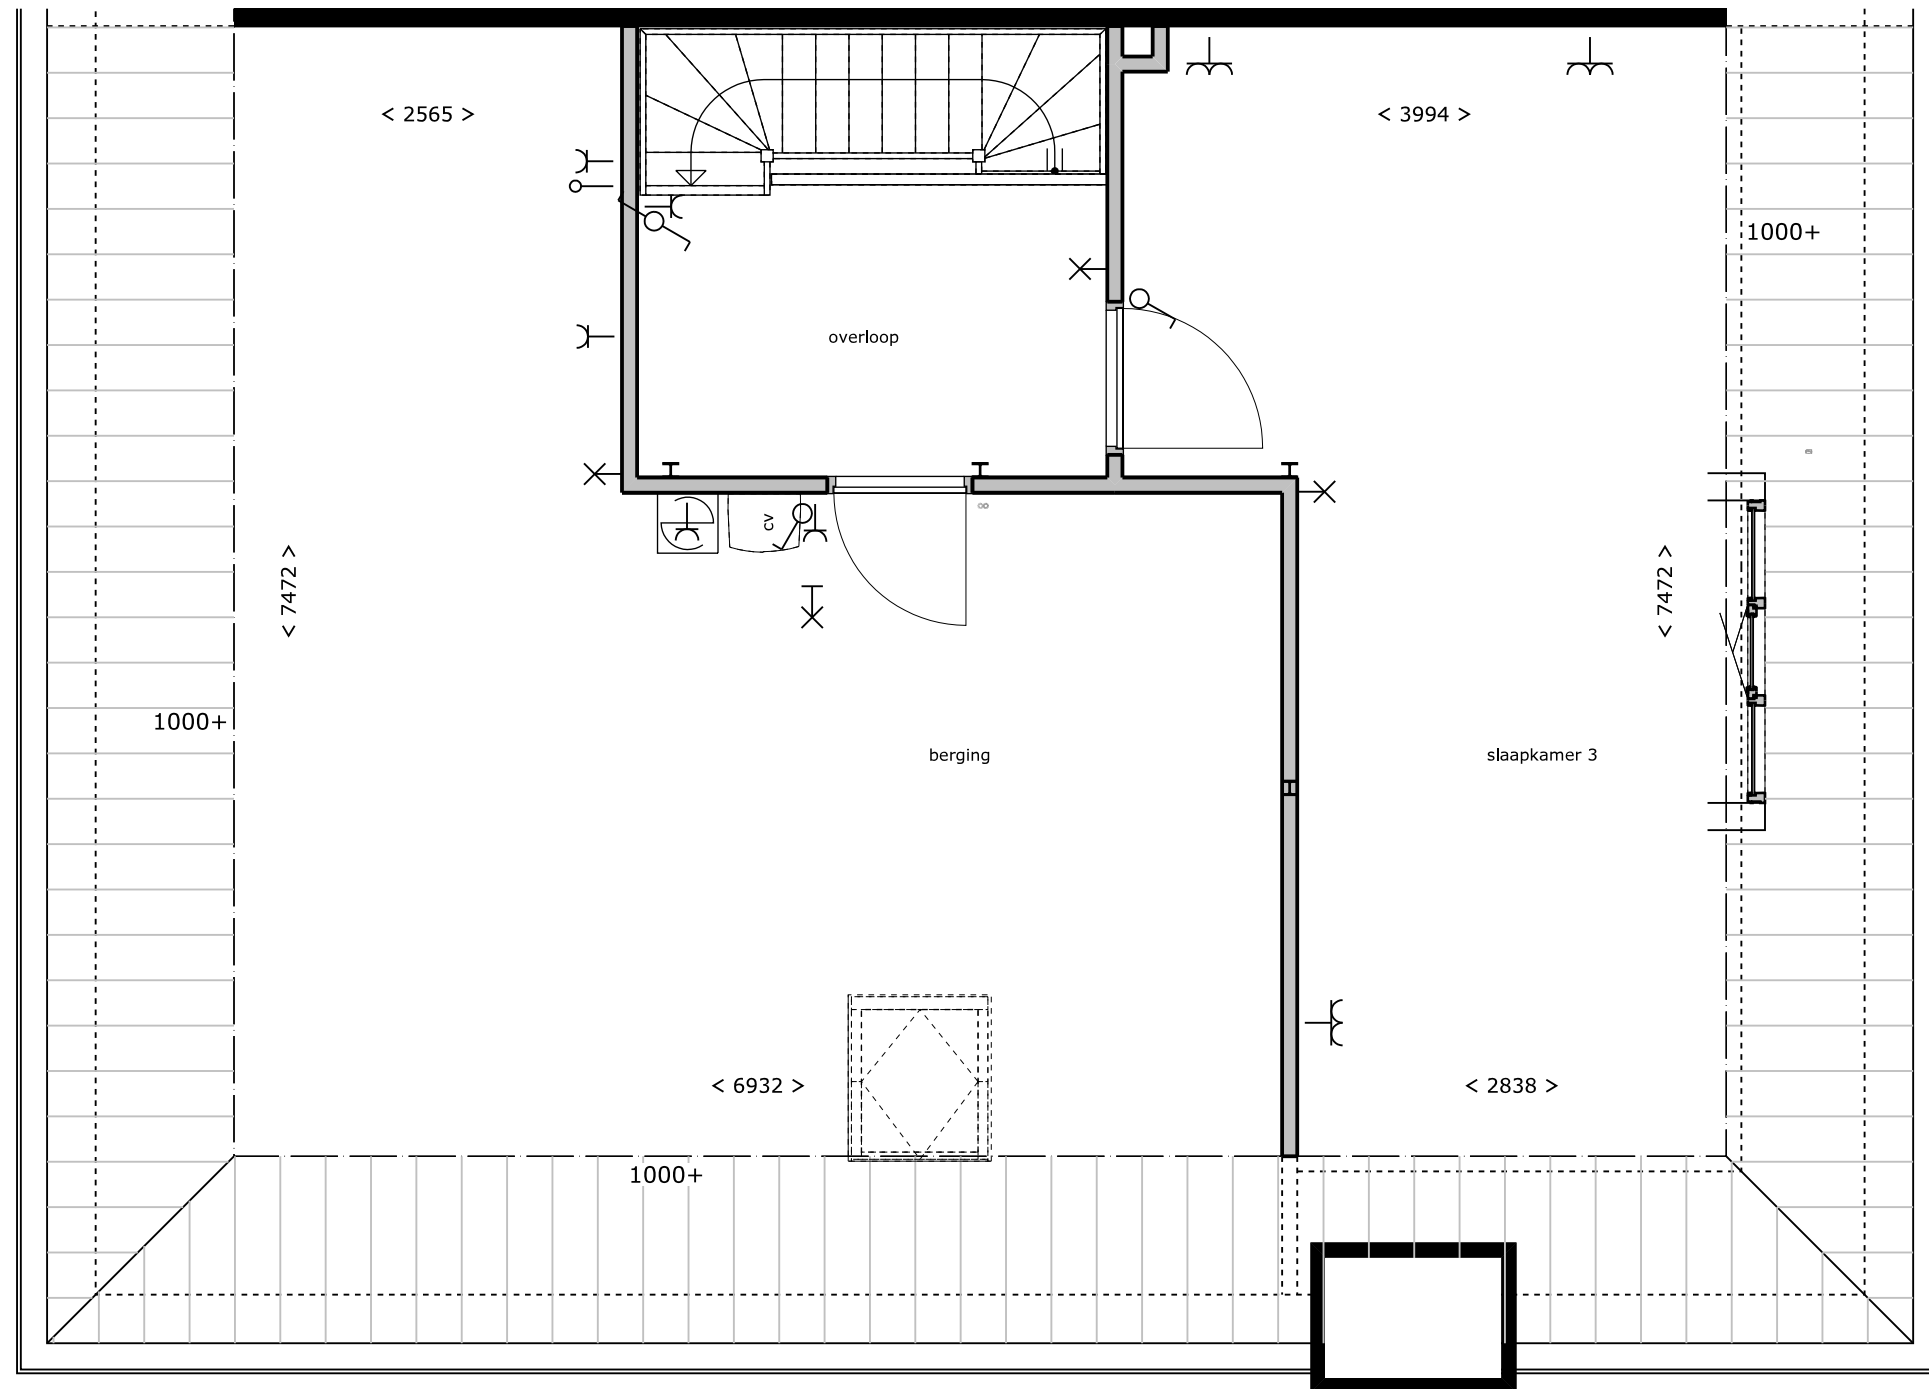

In de woning worden radiatoren geplaatst vlgs. warmte behoefte schema installateur
 De aangegeven maten zijn ca. maten en hieraan kunnen geen rechten worden ontleend.
 Aangegeven tegelwerkpatroon , afschot putje en elektra is indicatief.



Transformatie Ambachtsschool Gouda

zolder

november 2016 1:50 Gymzaal G1

