

TYPE F 16x


2^E T/M 5^E VERDIEPING

SCHAAL 1:100

BINNENRUIMTE: ca. 120 m²

LAAN VAN WATERINGSE VELD 597, 607, 617, 623, 639, 645, 651, 657, 673, 679, 685, 691, 709, 719, 729 EN 735

BUITENRUIMTE: 2^e Verd. 13,7 m²
3^e Verd. 13,7 m²
4^e Verd. 12,8 m²
5^e Verd. 13,7 m²

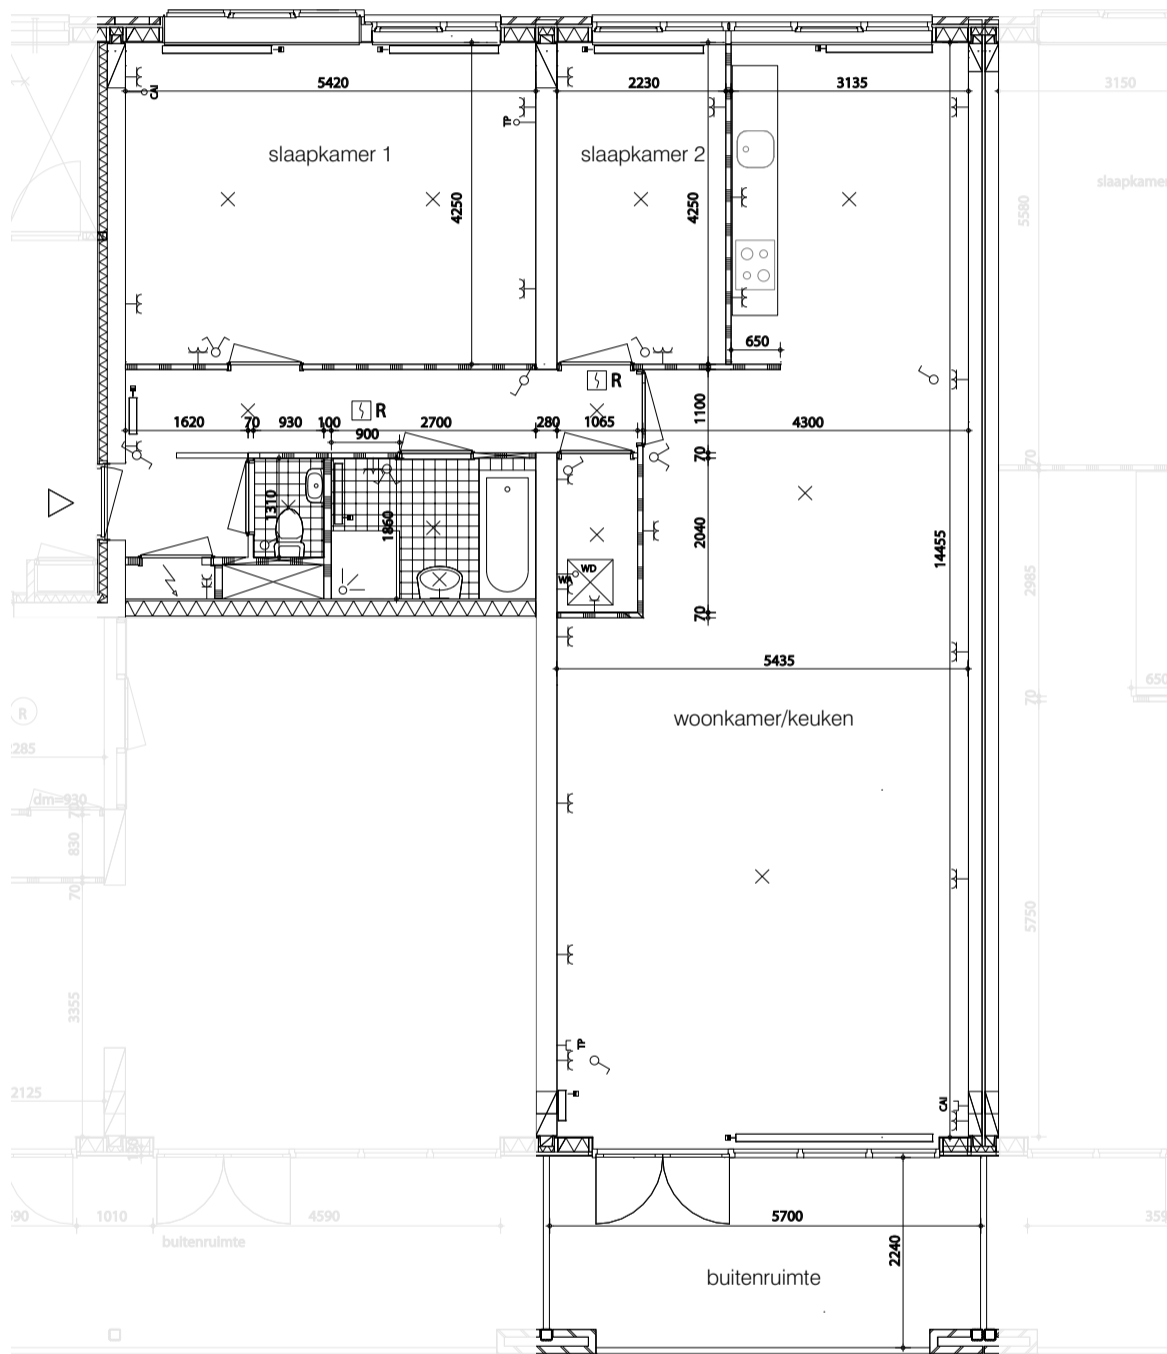

DE SCHAKELAARS EN WANDCONTACTDOZEN VAN DE INSTALLATIE EN DE INDELING VAN DE KEUKEN ZIJN INDICATIEF

LINKS F-SPIEGEL/ RECHTS F

