

# TYPE R 4x



2<sup>E</sup> EN 3<sup>E</sup> VERDIEPING

SCHAAL 1:100

BINNENRUIMTE: ca. 87 m<sup>2</sup>

LAAN VAN WATERINGSE VELD 605, 615, 717 EN 727

BUITENRUIMTE: Geen

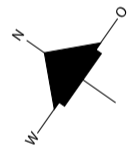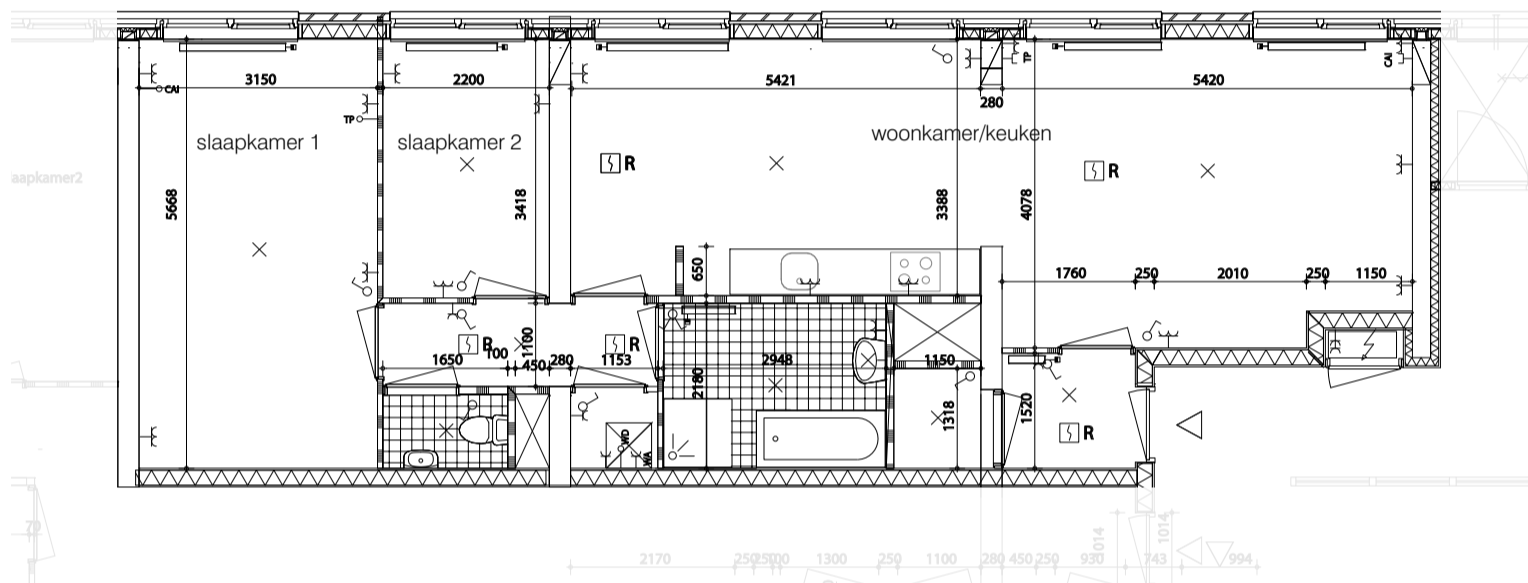

DE SCHAKELAARS EN WANDCONTACTDOZEN VAN DE INSTALLATIE EN DE INDELING VAN DE KEUKEN ZIJN INDICATIEF

LINKS R-SPIEGEL/ RECHTS R

