


In de woning worden radiatoren geplaatst vlg. warmte behoefte schema installateur
 De aangegeven maten zijn ca. maten en hieraan kunnen geen rechten worden ontleend.
 Aangegeven tegelwerkpatroon, afschot putje en elektra is indicatief.

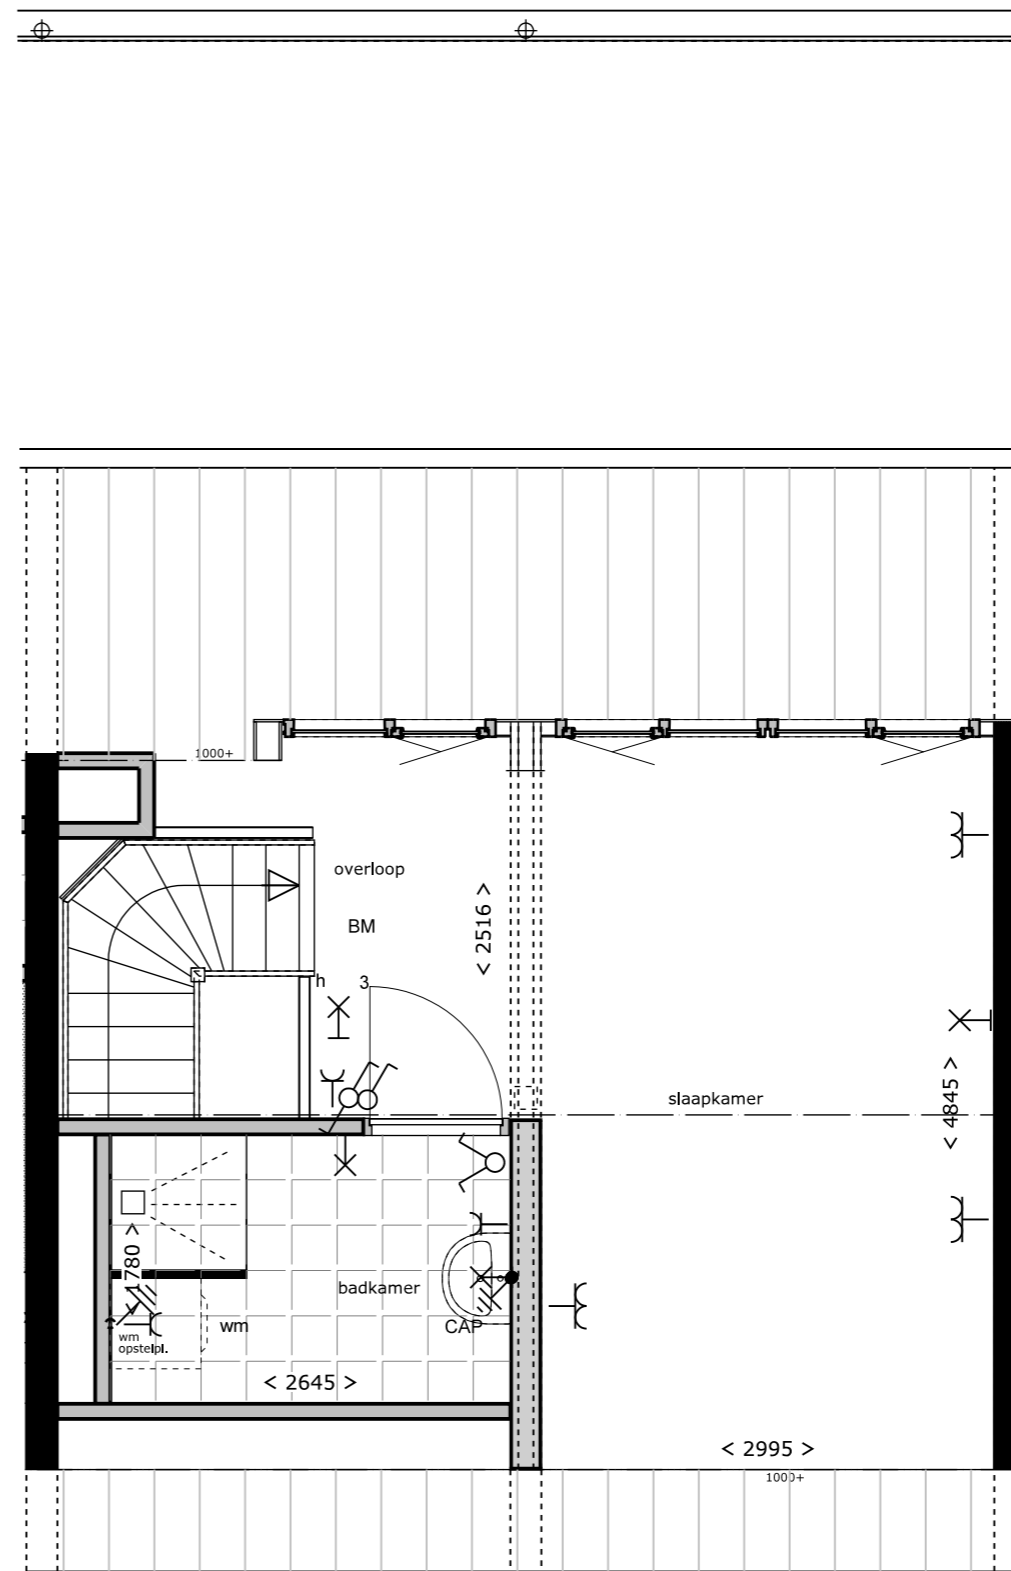

Transformatie Ambachtsschool Gouda

2e en 3e verdieping

november 2016 1:50 lokaal 2.7

