

# TYPE L 2x


5<sup>E</sup> VERDIEPING

SCHAAL 1:100

BINNENRUIMTE: ca. 131,6 m<sup>2</sup>

LAAN VAN WATERINGSE VELD 627 EN 739

BUITENRUIMTE: 79 m<sup>2</sup>

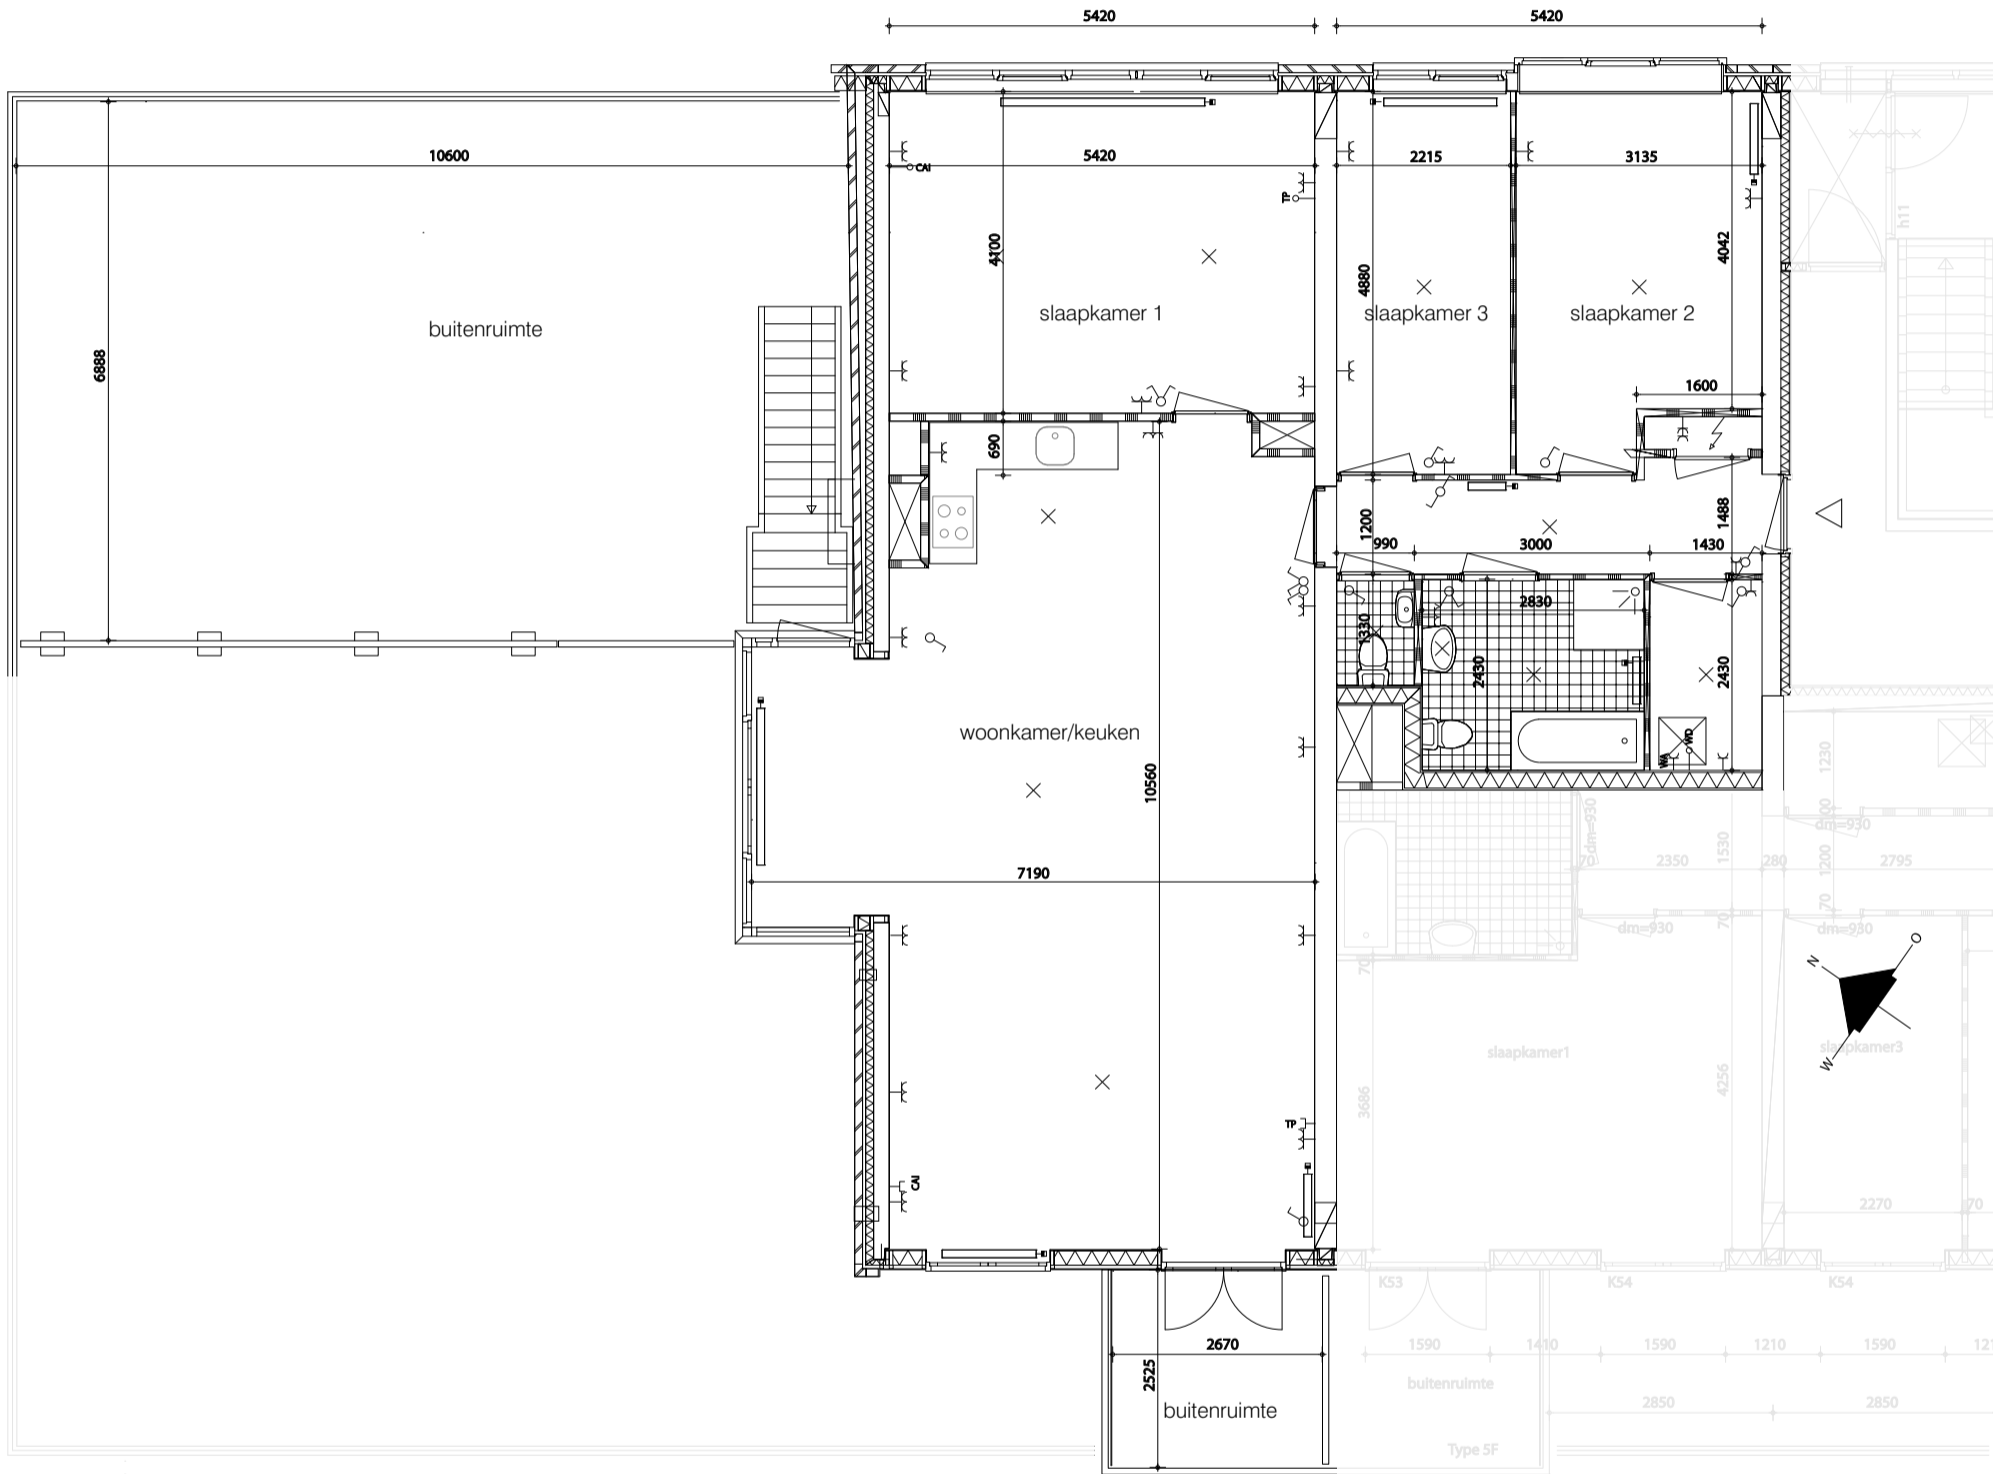

DE SCHAKELAARS EN WANDCONTACTDOZEN VAN DE INSTALLATIE EN DE INDELING VAN DE KEUKEN ZIJN INDICATIEF

LINKS L-SPIEGEL/ RECHTS L

