
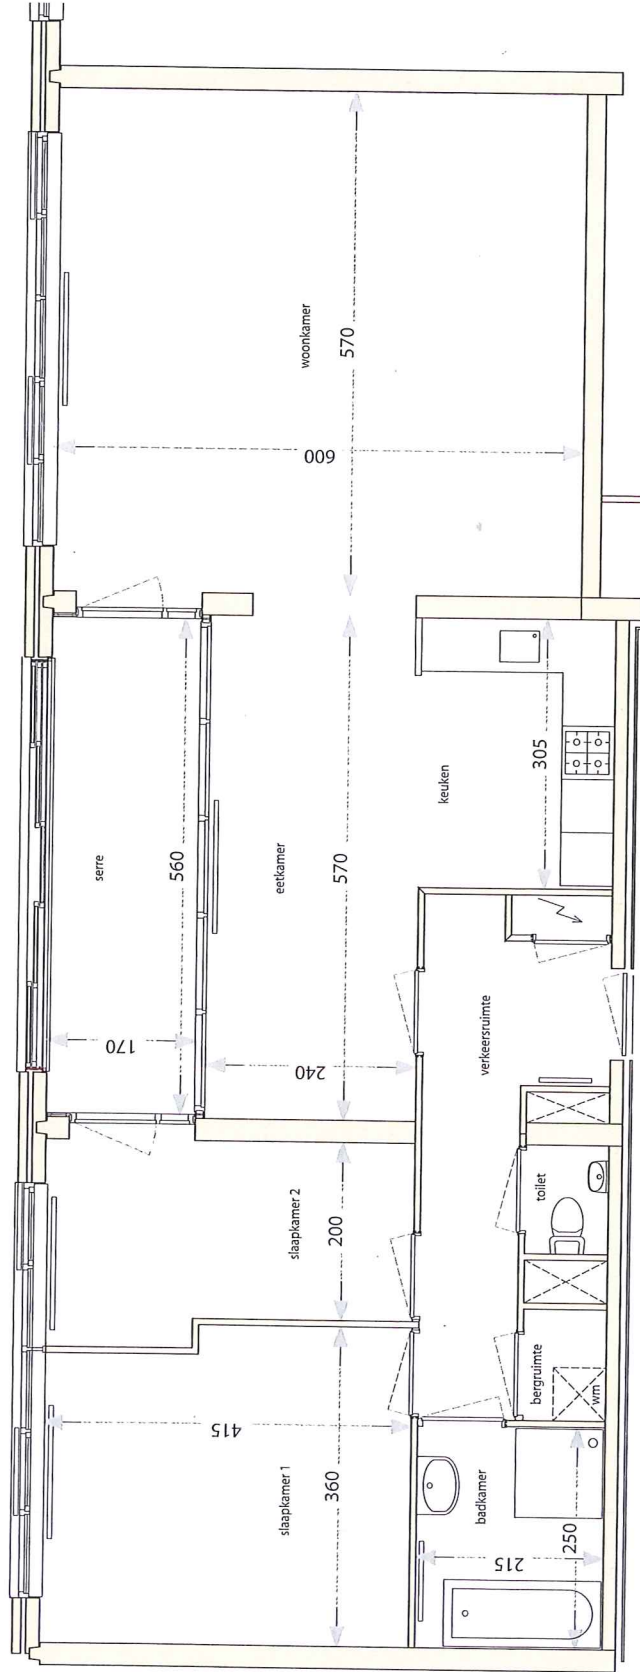


Morado

- Komt 2 keer voor (op 2e en 5e verdieping)
- 3 kamers
- Totale woonoppervlakte 97 m²
- Oppervlakte woonkamer ca. 48 m²
- Aparte eetkeuken met hoekkeuken
- Serre

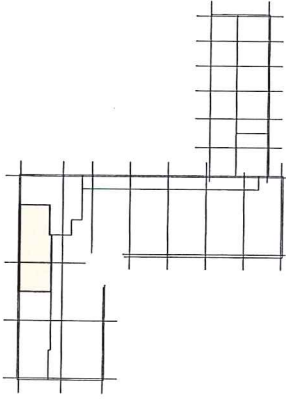

A L G E M E N • Een ligbad en aparte douche • Een separate toiletruimte met hangend toilet • Inpandige bergruimte • Beneden berging op begane grond niveau
 • Let op: de positie van de serre-puien kan per appartement verschillen en dus afwijken van de in deze brochure weergegeven plattegrond. De geveltekening geeft uitsluitel.