


In de woning worden radiatoren geplaatst vlg. warmte behoefte schema installateur
 De aangegeven maten zijn ca. maten en hieraan kunnen geen rechten worden ontleend.
 Aangegeven tegelwerkpatroon , afschot putje en elektra is indicatief.

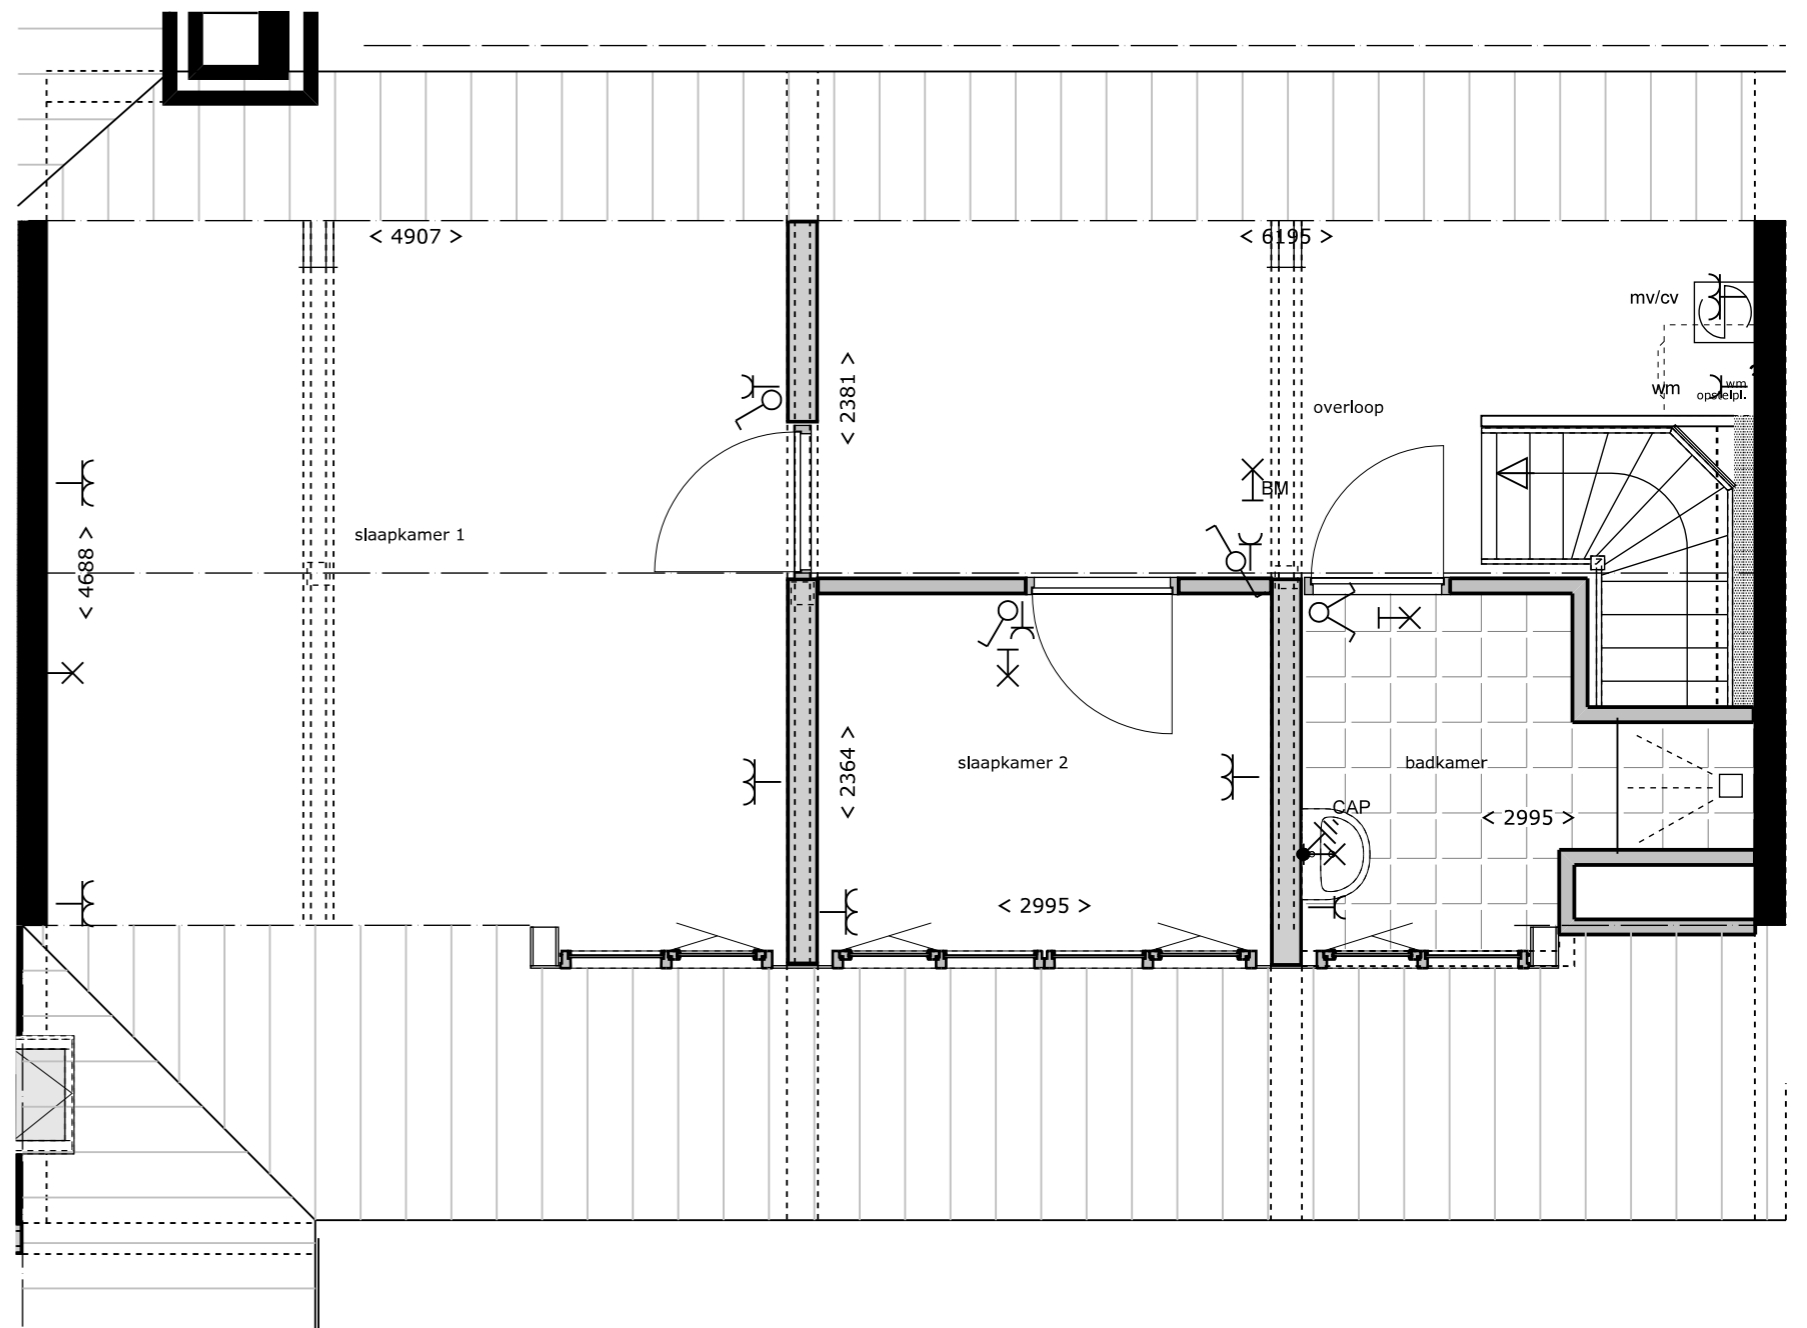

Transformatie Ambachtsschool Gouda
 2e en 3e verdieping
 november 2016 1:50 lokaal 2.17

