


Morzanilla

- Komt slechts 1 keer voor (op de eerste verdieping)
- 4 kamers
- Totale woonoppervlakte 138 m²
- Oppervlakte woonkamer ca. 62 m² UNIEKI
- Extra ruime binnenberging
- Grotendeels te openen serrekozijn

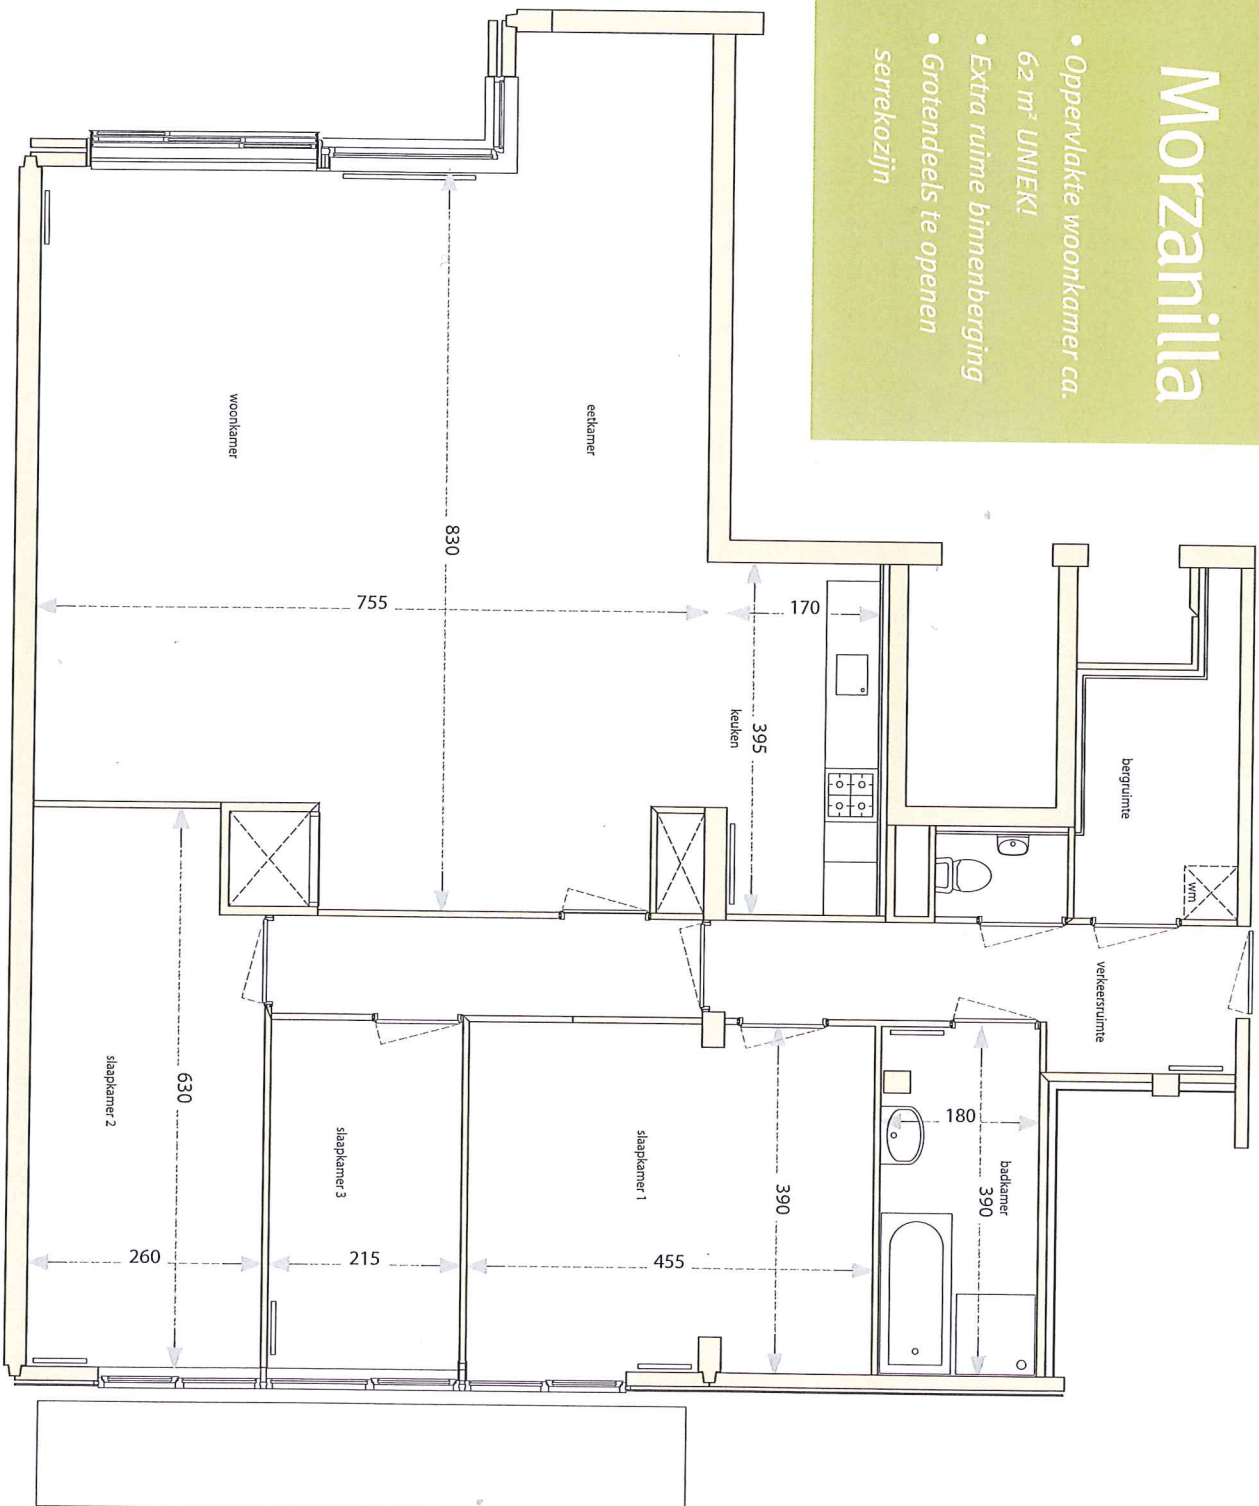

schaal 1:85