

# TYPE E 12x


2<sup>E</sup> T/M 5<sup>E</sup> VERDIEPING

SCHAAL 1:100

BINNENRUIMTE: ca. 88,6 m<sup>2</sup>

LAAN VAN WATERINGSE VELD 599, 609, 641, 647, 653, 659, 675, 681, 687, 693, 711 EN 721

BUITENRUIMTE: 2<sup>e</sup> Verd. 20,2 m<sup>2</sup>  
3<sup>e</sup> Verd. 24,5 m<sup>2</sup>  
4<sup>e</sup> Verd. 29,3 m<sup>2</sup>  
5<sup>e</sup> Verd. 17,3 m<sup>2</sup>

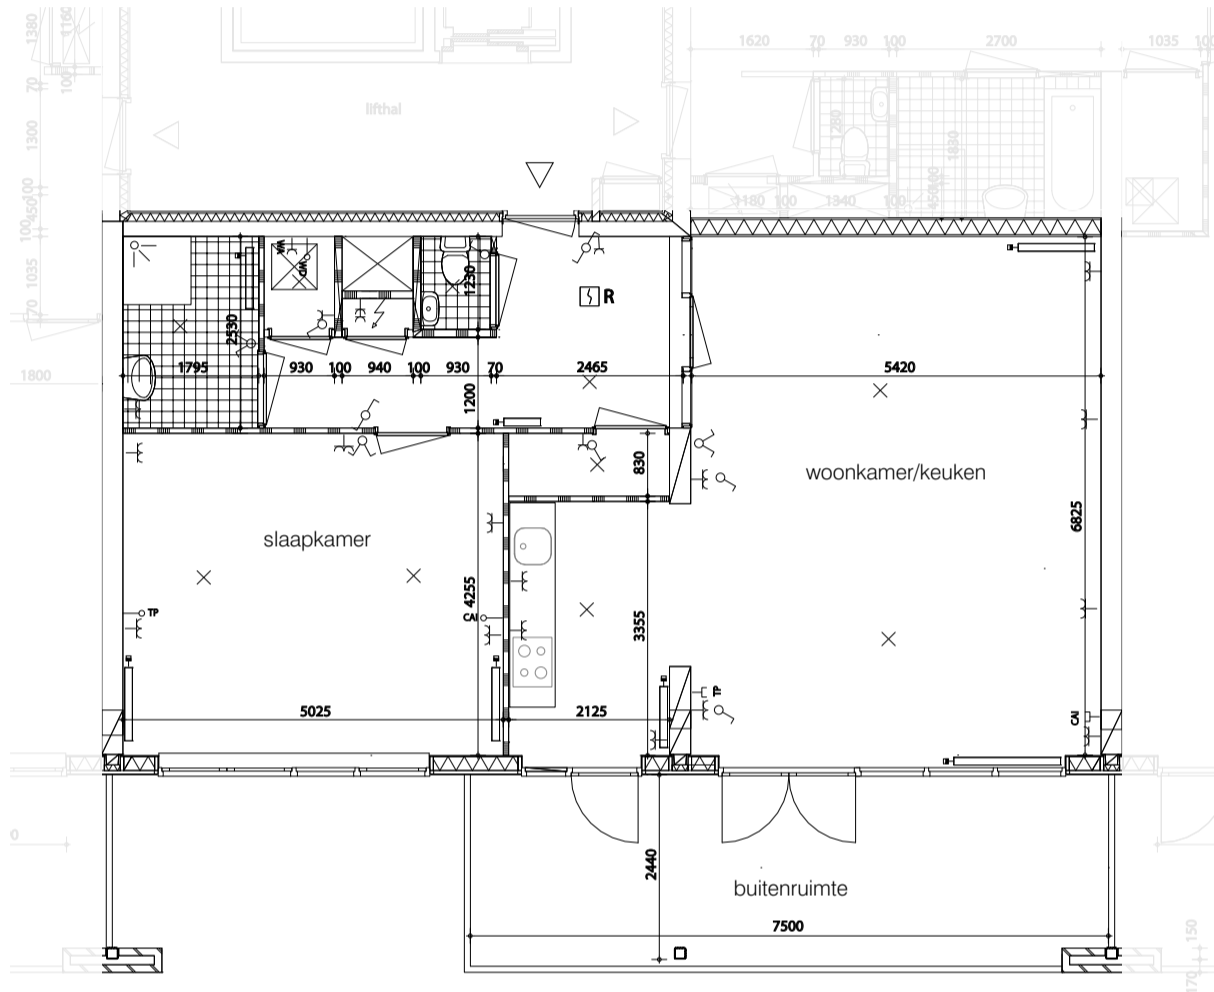

DE SCHAKELAARS EN WANDCONTACTDOZEN  
VAN DE INSTALLATIE EN DE INDELING VAN DE  
KEUKEN ZIJN INDICATIEF

LINKS E-SPIEGEL/ RECHTS E, BEIDEN AAN ACHTERZIJDE

