



101240+P
dak
98280+P
30e verdieping
95320+P
29e verdieping
92360+P
28e verdieping
89400+P
27e verdieping
86440+P
26e verdieping
83480+P
25e verdieping
80520+P
24e verdieping
77560+P
23e verdieping
74600+P
22e verdieping
71640+P
21e verdieping
68680+P
20e verdieping
65720+P
19e verdieping
62760+P
18e verdieping
59800+P
17e verdieping
56840+P
16e verdieping
53880+P
15e verdieping
50920+P
14e verdieping
47960+P
13e verdieping
45000+P
12e verdieping/dak
41400+P
11e verdieping
37800+P
10e verdieping
34200+P
9e verdieping
30600+P
8e verdieping
27000+P
7e verdieping
23400+P
6e verdieping
19800+P
5e verdieping
16200+P
4e verdieping
12600+P
3e verdieping
8400+P
2e verdieping
4200+P
1e verdieping
P=0=850+NAP
begane grond

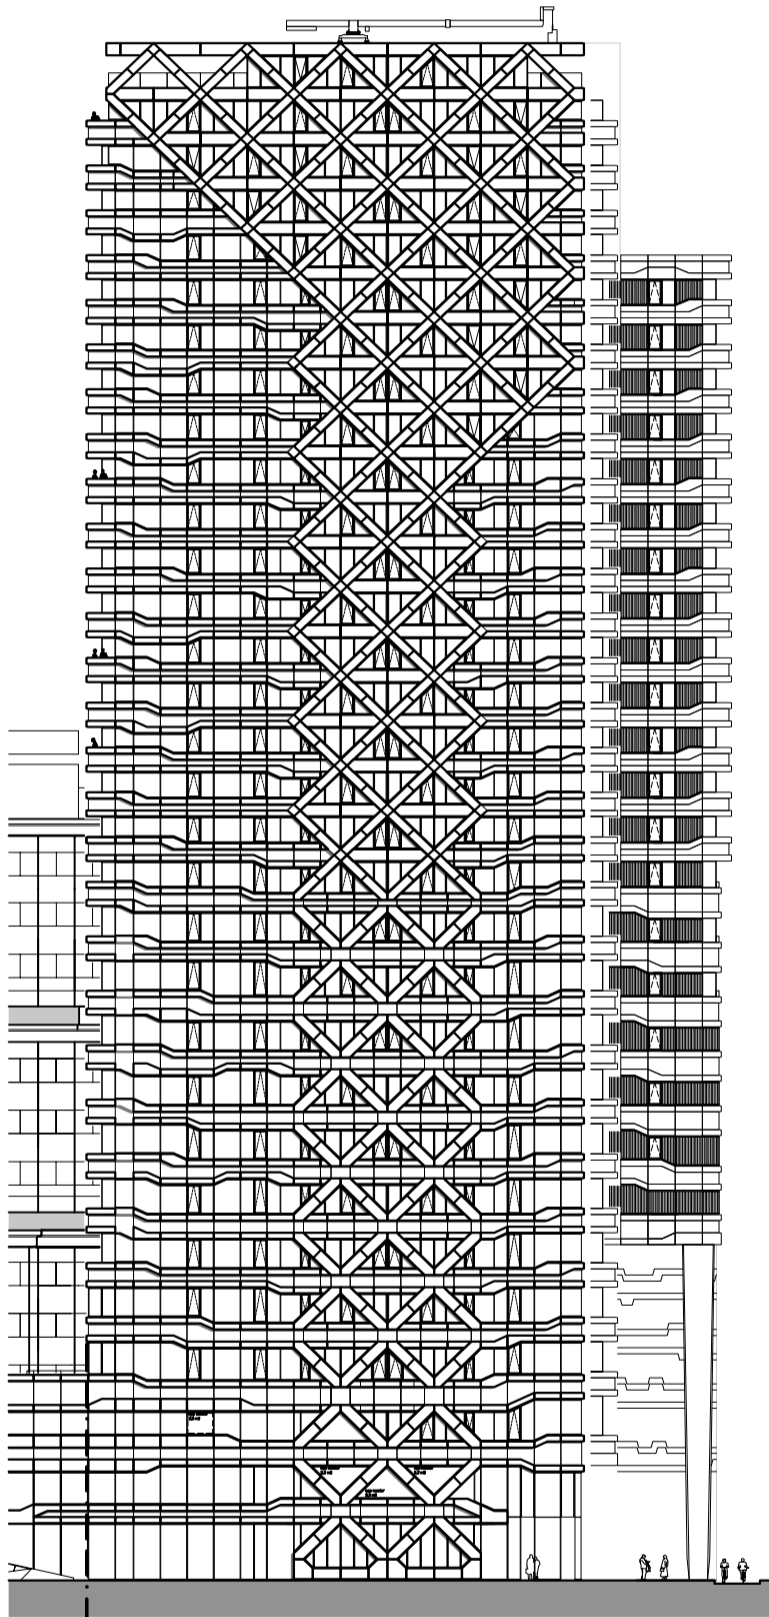

1. Noord-Oost gevel

101240+P
dak
98280+P
30e verdieping
95320+P
29e verdieping
92360+P
28e verdieping
89400+P
27e verdieping
86440+P
26e verdieping
83480+P
25e verdieping
80520+P
24e verdieping
77560+P
23e verdieping
74600+P
22e verdieping
71640+P
21e verdieping
68680+P
20e verdieping
65720+P
19e verdieping
62760+P
18e verdieping
59800+P
17e verdieping
56840+P
16e verdieping
53880+P
15e verdieping
50920+P
14e verdieping
47960+P
13e verdieping
45000+P
12e verdieping/dak
41400+P
11e verdieping
37800+P
10e verdieping
34200+P
9e verdieping
30600+P
8e verdieping
27000+P
7e verdieping
23400+P
6e verdieping
19800+P
5e verdieping
16200+P
4e verdieping
12600+P
3e verdieping
8400+P
2e verdieping
4200+P
1e verdieping
P=0=850+NAP
begane grond

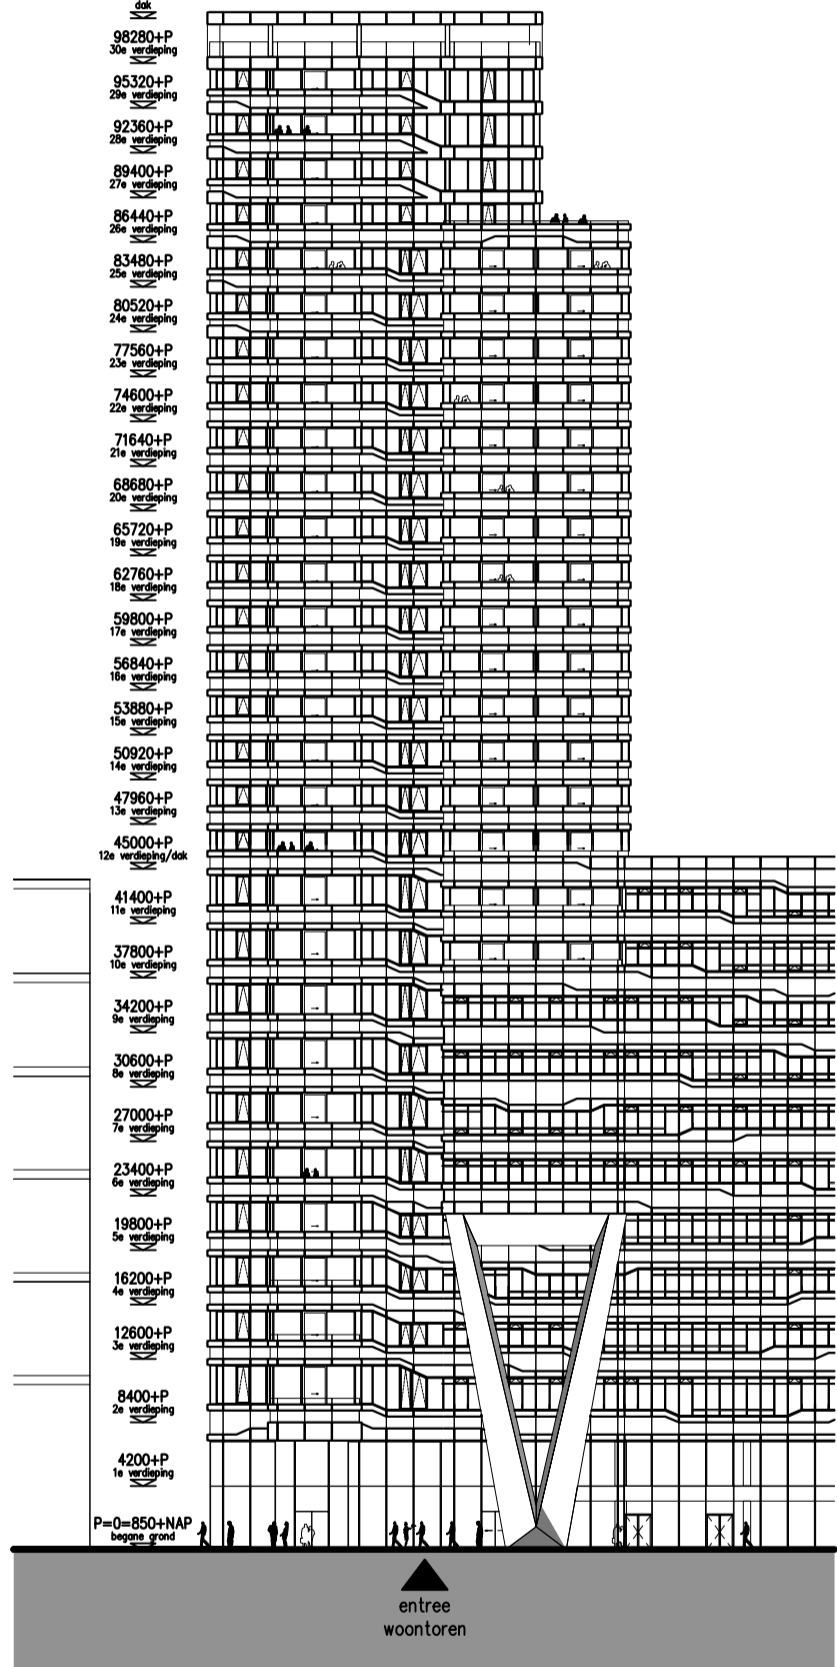

2. Noord-West gevel

