

TYPE G 4x


4^E EN 5^E VERDIEPING

SCHAAL 1:100

BINNENRUIMTE: ca. 121,2 m²

LAAN VAN WATERINGSE VELD 619, 625, 731 EN 737

BUITENRUIMTE: 4^e Verd. 42,3 m²
5^e Verd. 23,7 m²

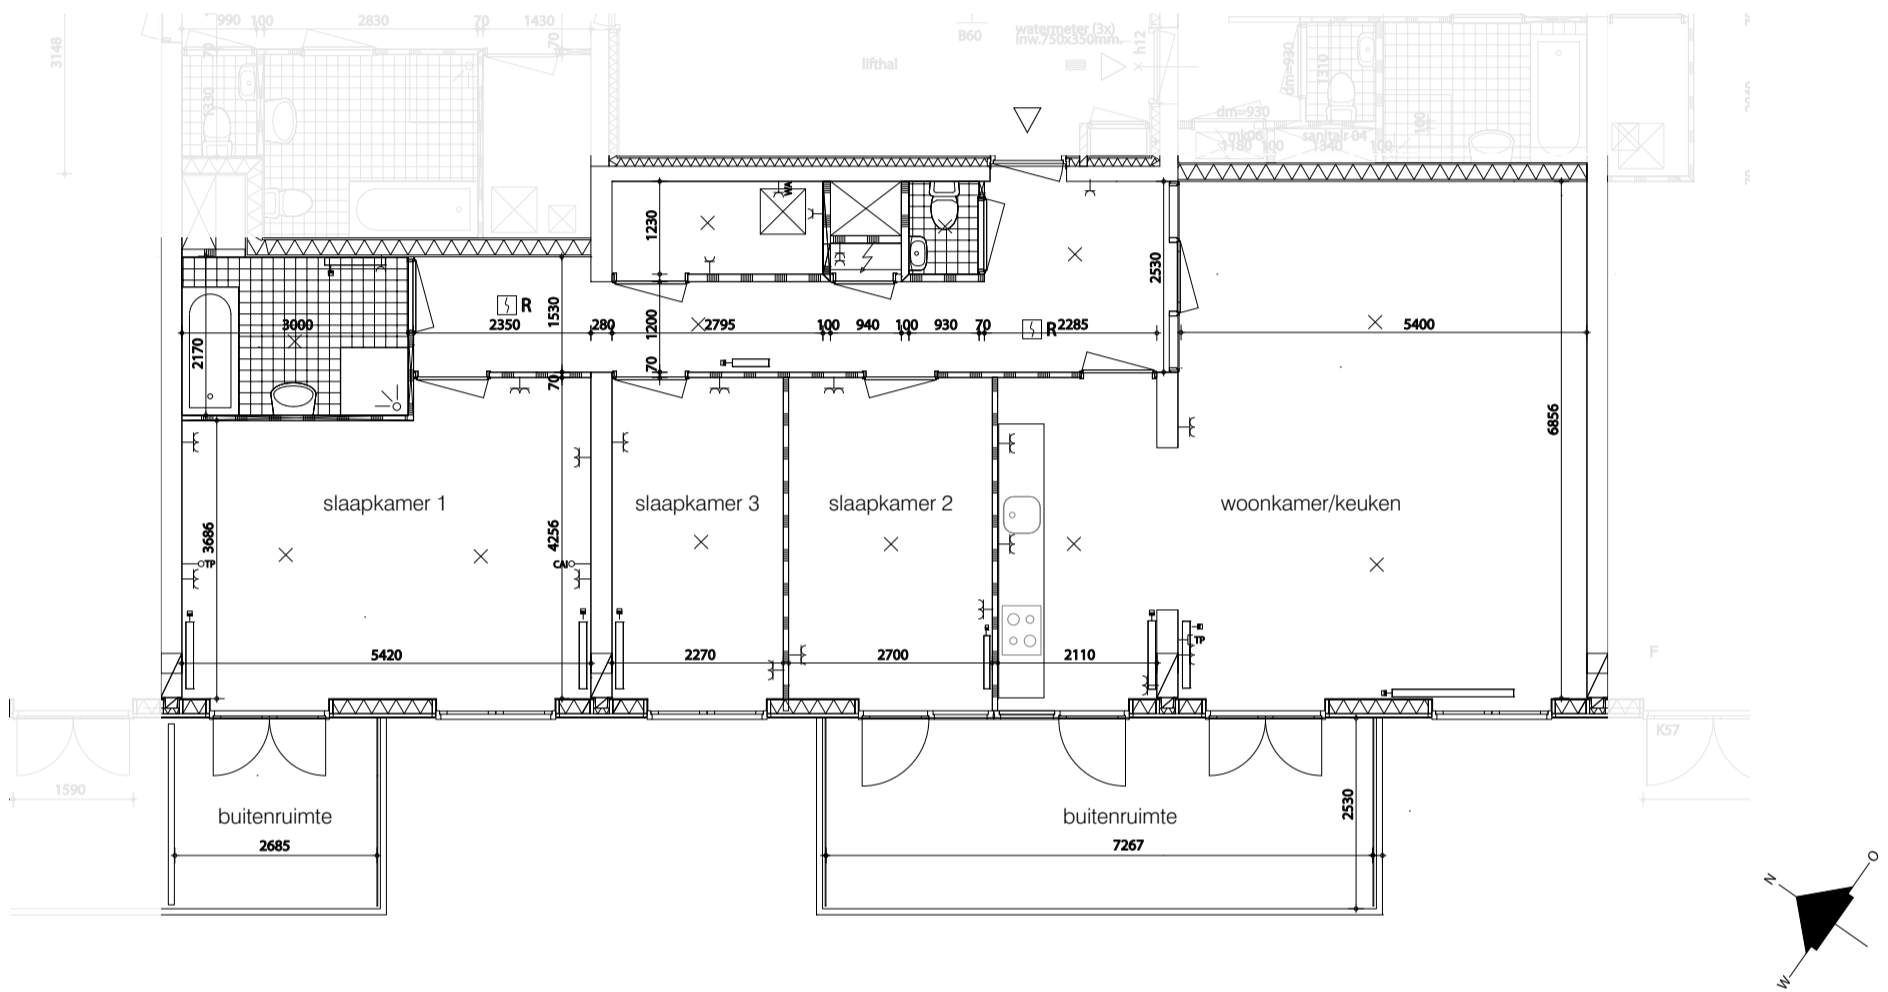

DE SCHAKELAARS EN WANDCONTACTDOZEN VAN DE INSTALLATIE EN DE INDELING VAN DE KEUKEN ZIJN INDICATIEF

LINKS G-SPIEGEL/ RECHTS G, BEIDEN AAN ACHTERZIJDE

