



GEBOUW 2 HOUTRUSTZIJDE

GEBOUW 1 MUSEUMZIJDE

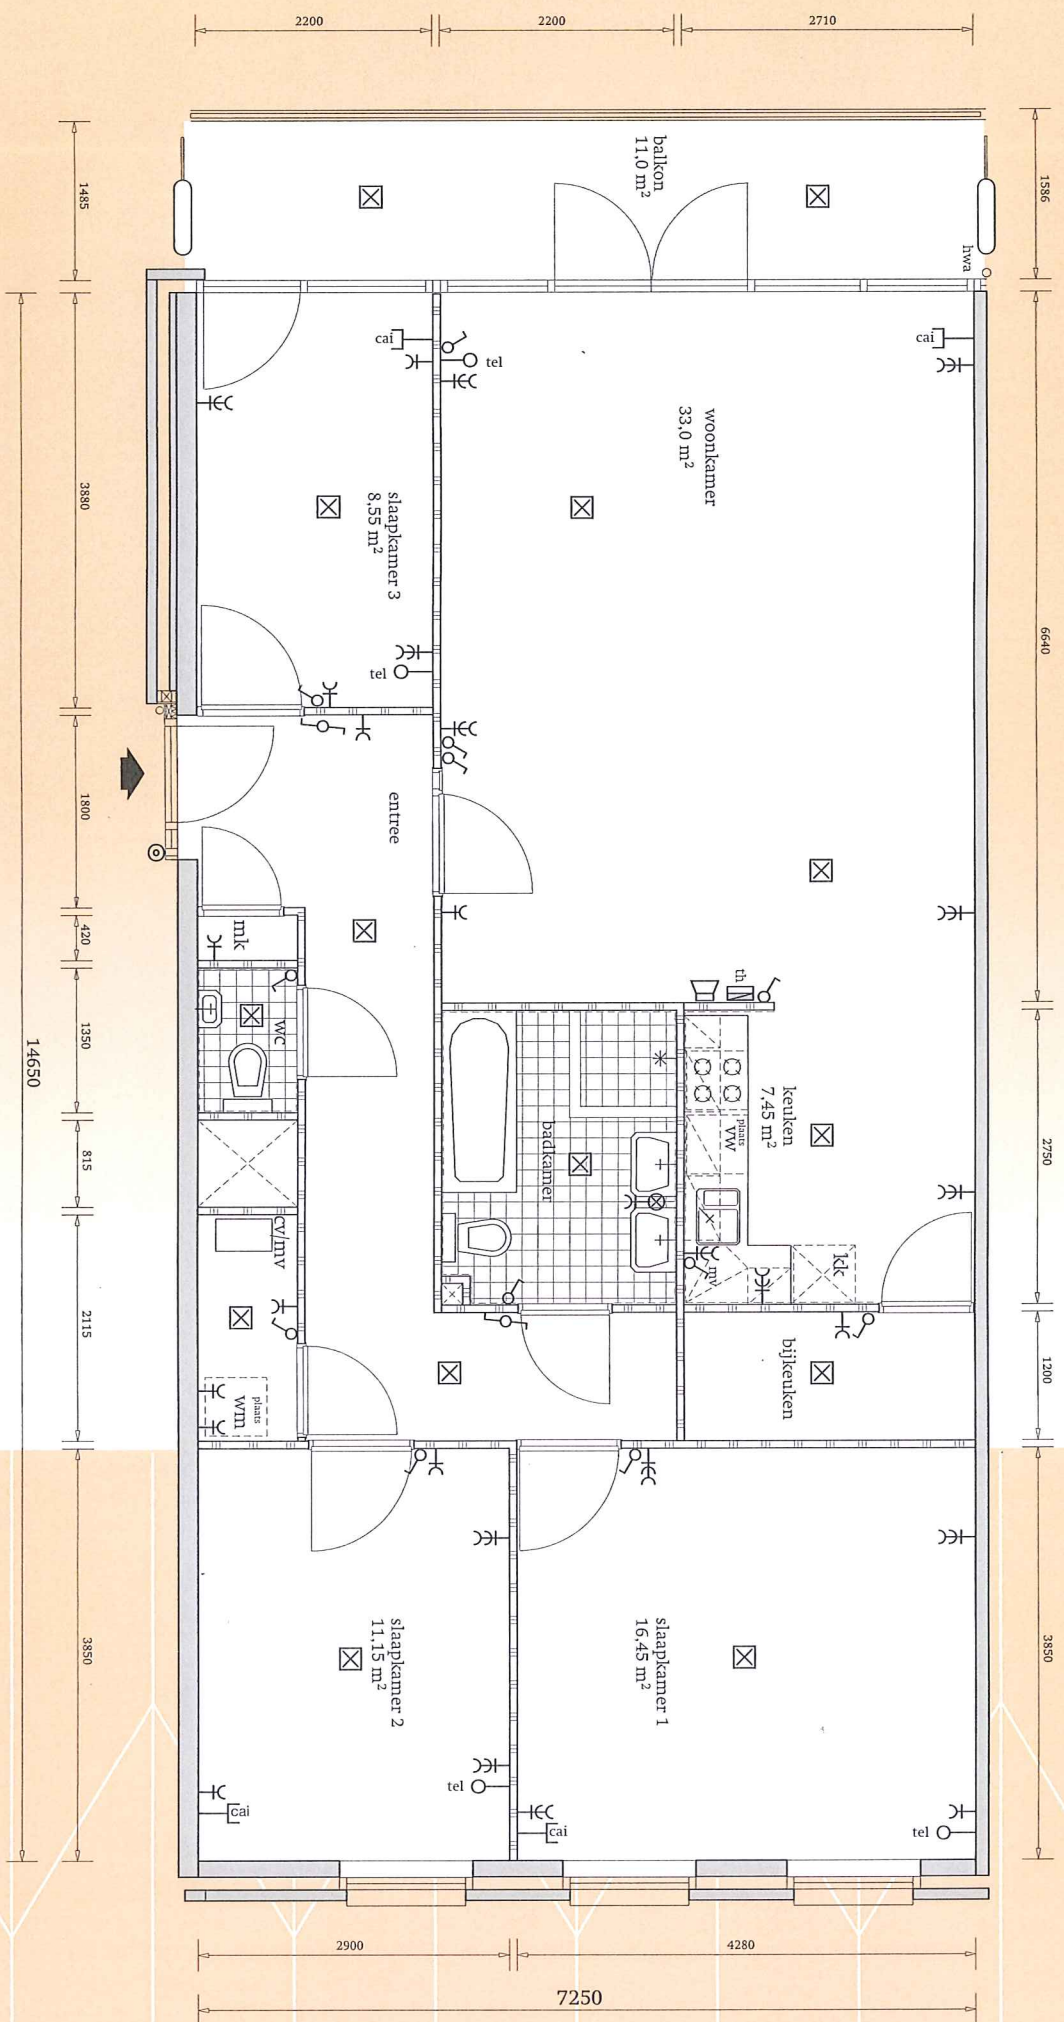

schaeff 150
type B-1