


3. Zuid-West gevel

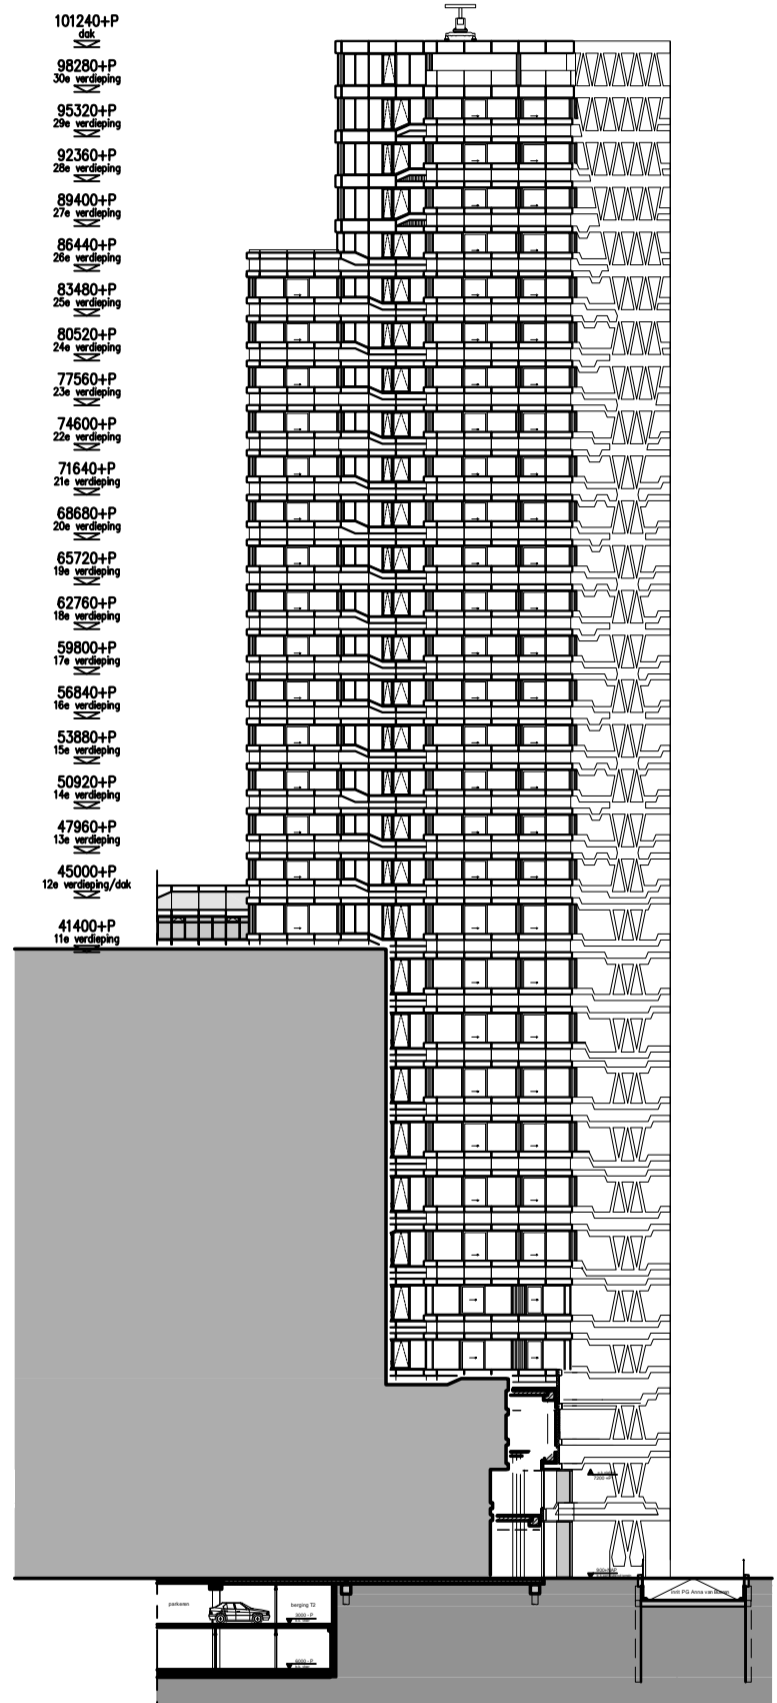

4. Zuid-Oost gevel

